




DESCRIZIONE	DATA
Prima emissione	Gennaio '07

VEDI DISEGNI AULA MAGNA A

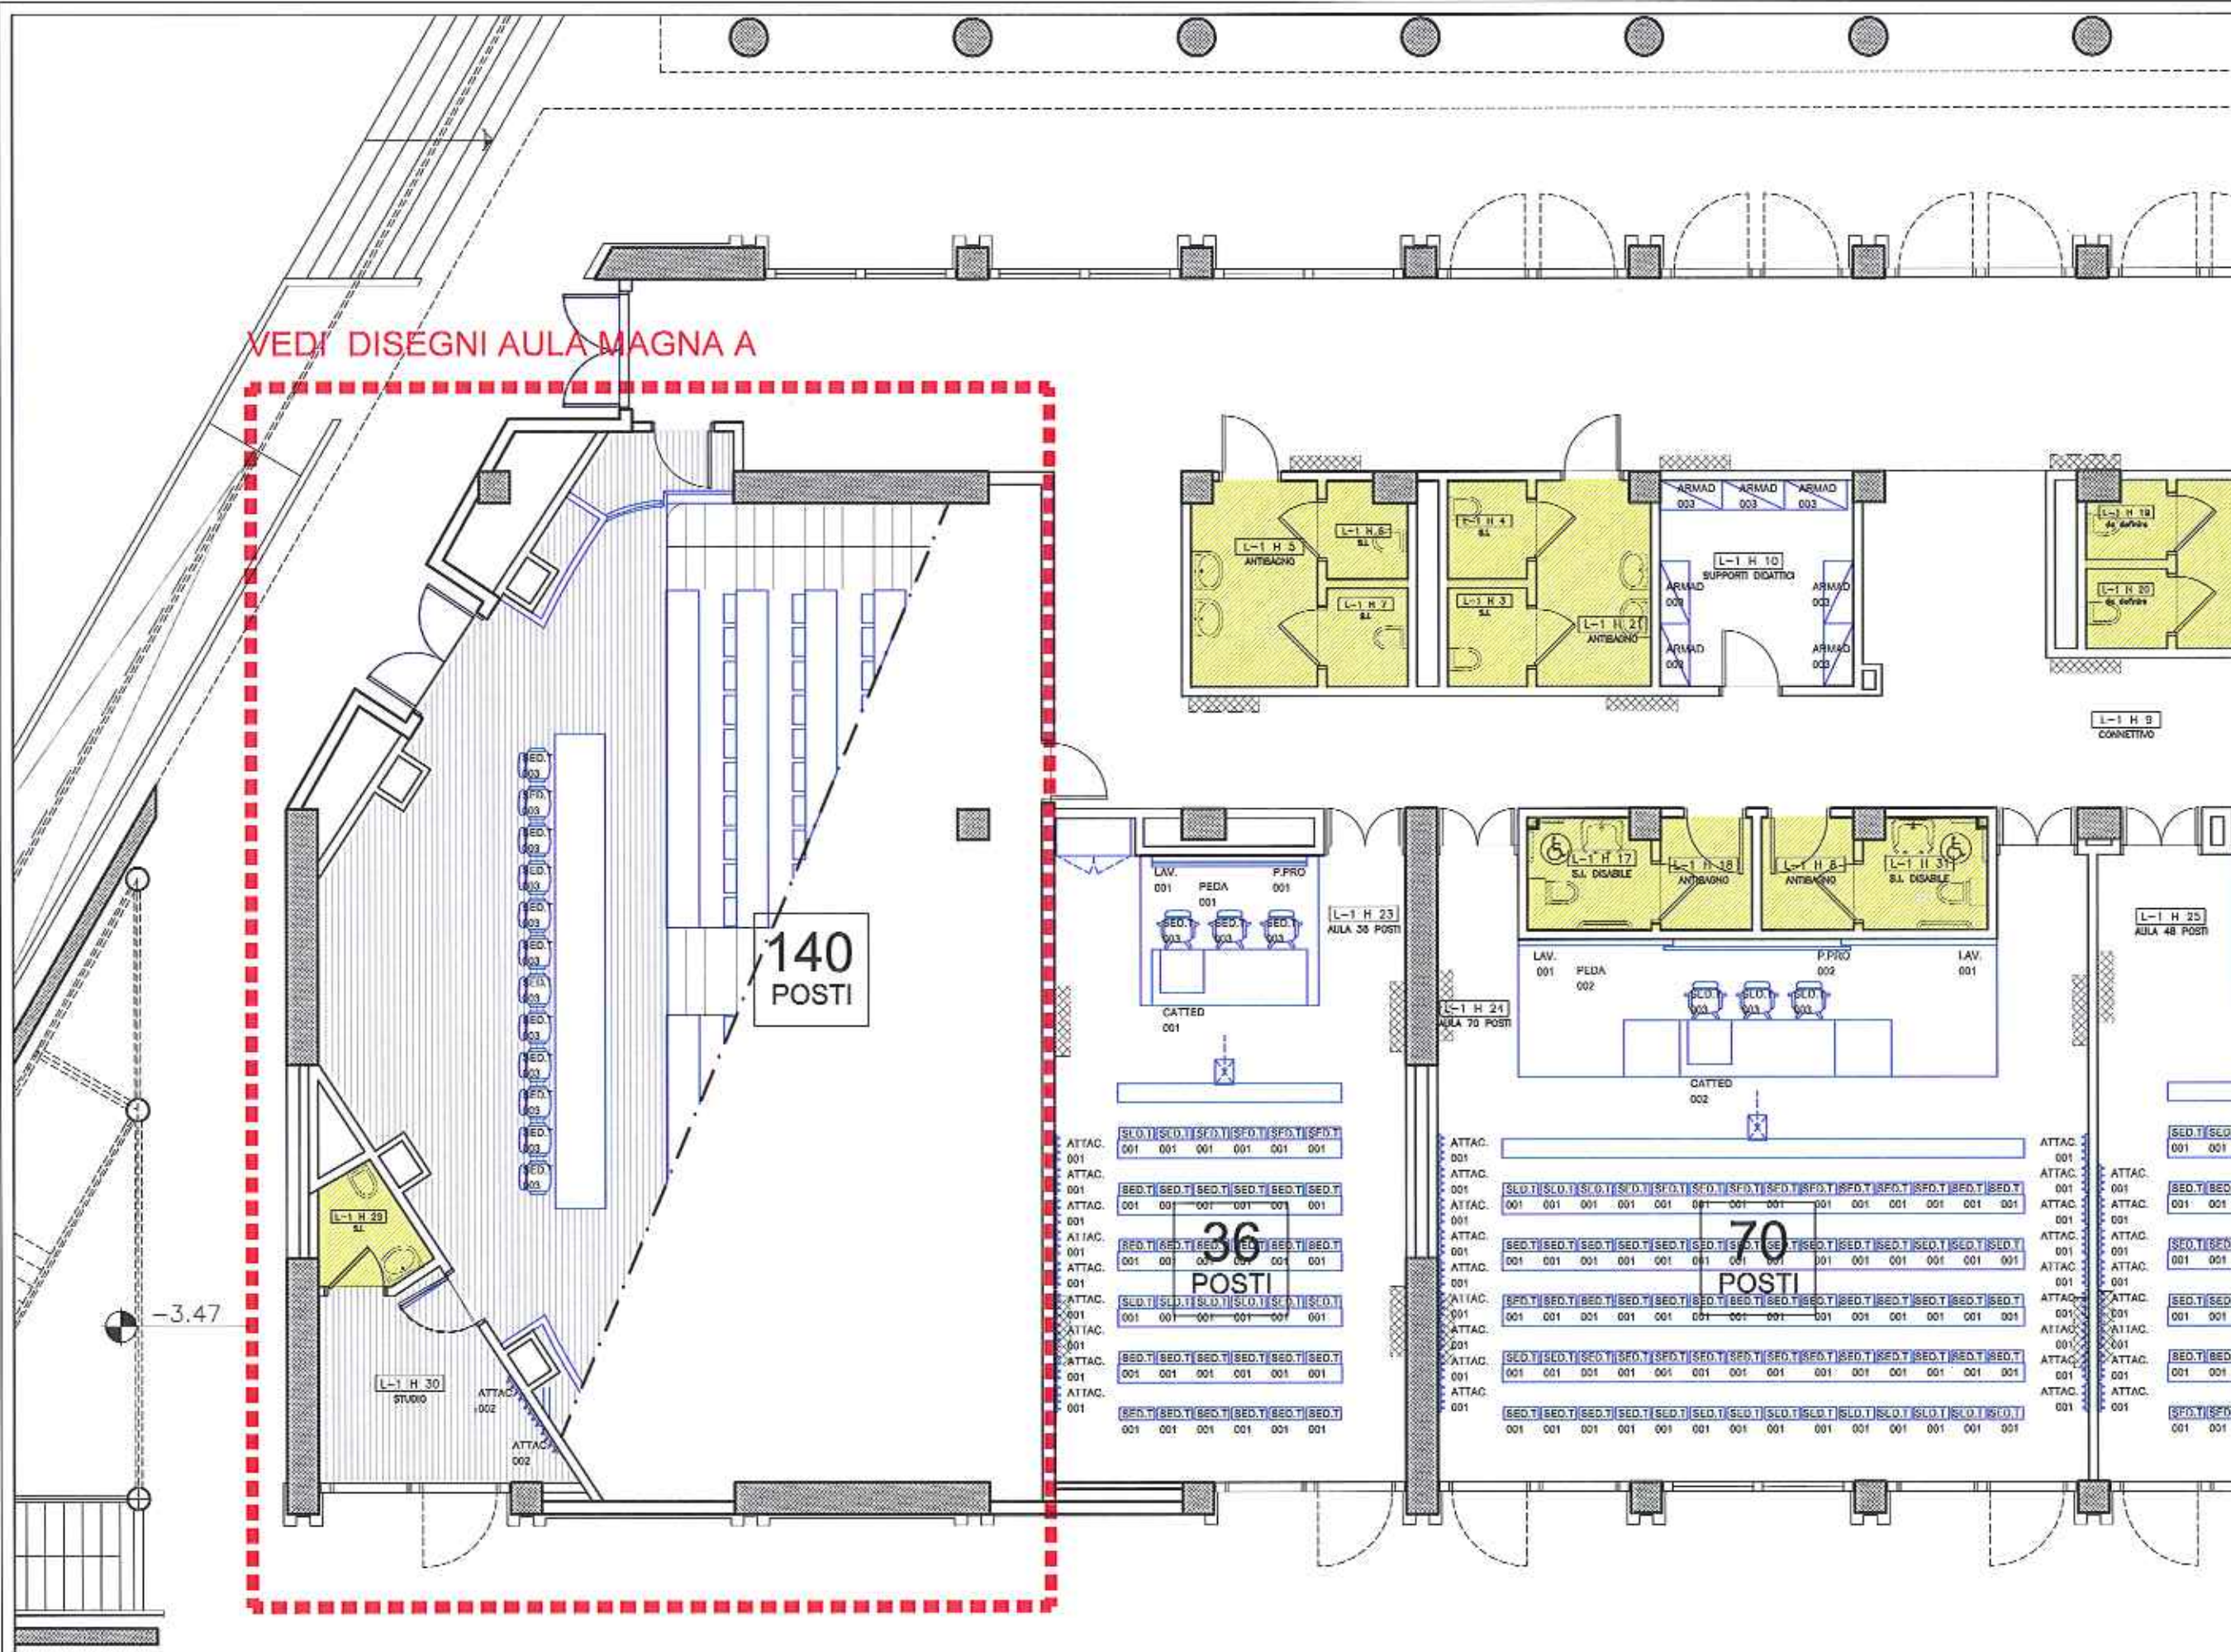

140  
POSTI

36  
POSTI


70  
POSTI

SERVIZI IGIENICI


COD 000 ARREDI COMMERCIALI

COD 000 ARREDI SU MISURA

-3.47

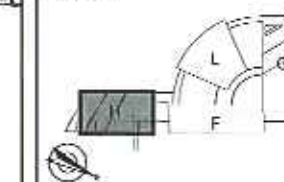


Prima emissione	Gennaio '07
DESCRIZIONE	DATA

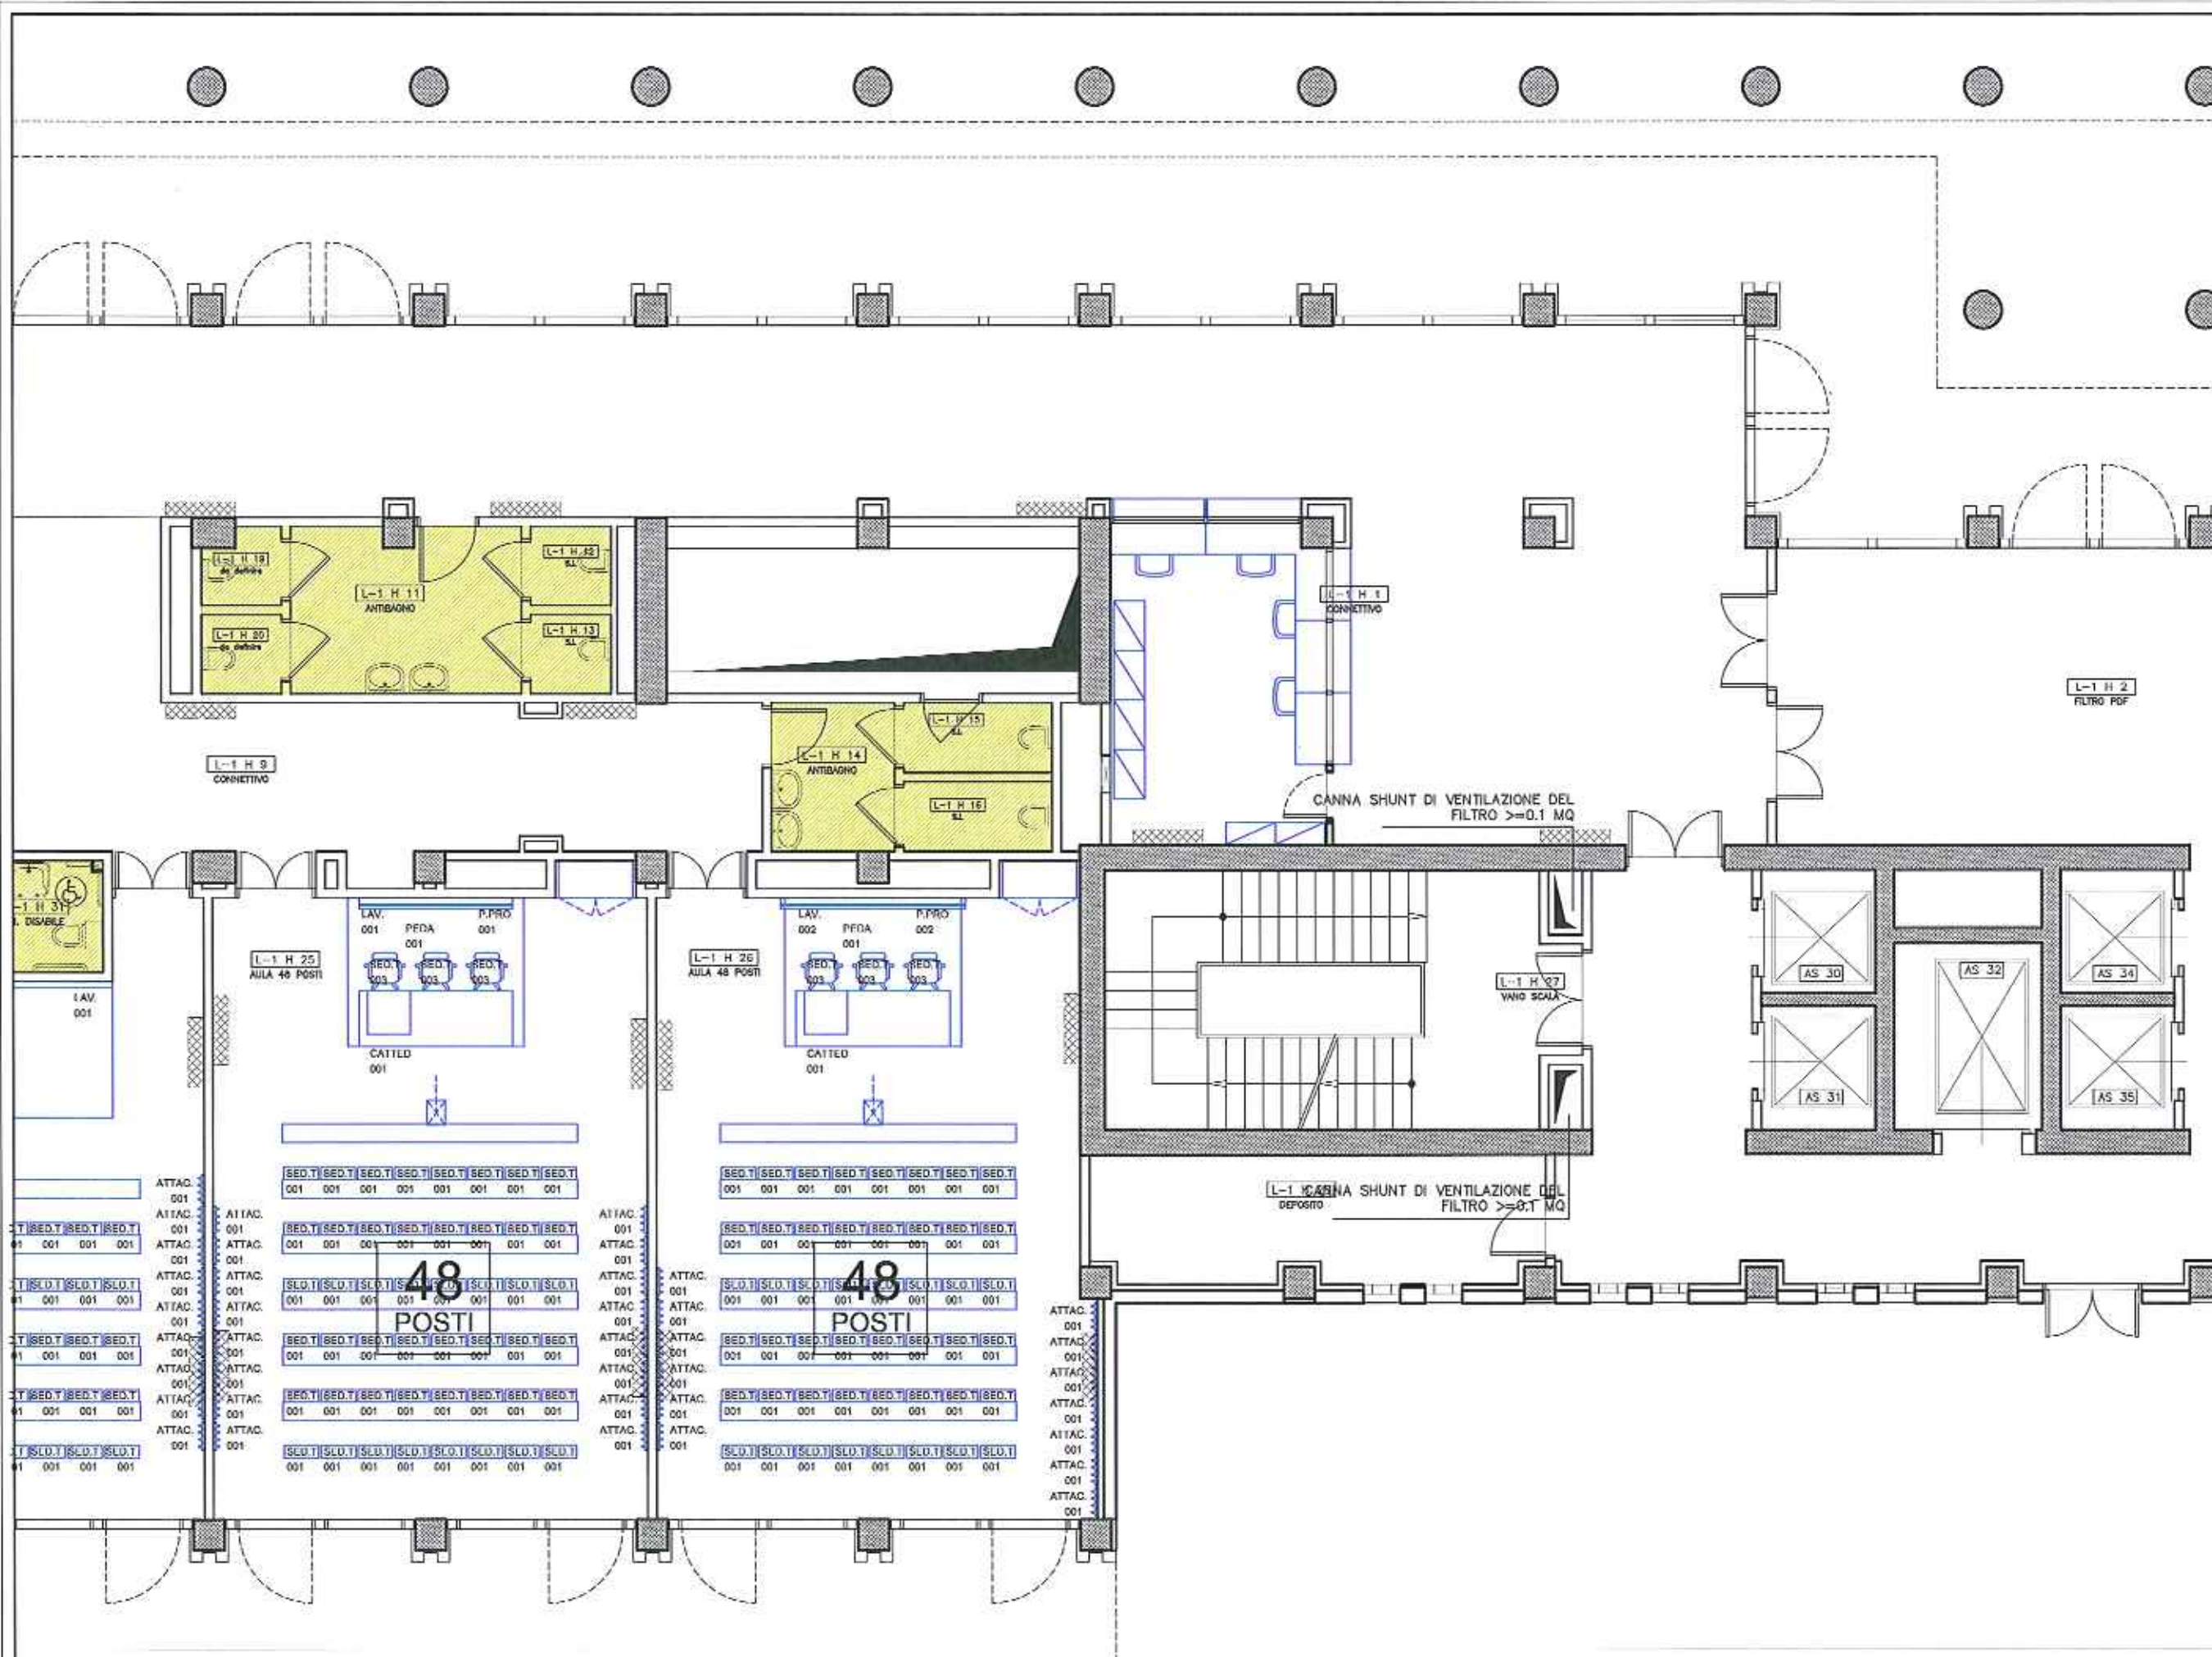

SERVIZI IGIENICI


COD 000 ARREDI COMMERCIALI

COD 000 ARREDI SU MISURA

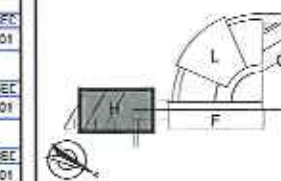

Prima emissione	Gennaio '07
DESCRIZIONE	DATA

VEDI DISEGNI AULA MAGNA A

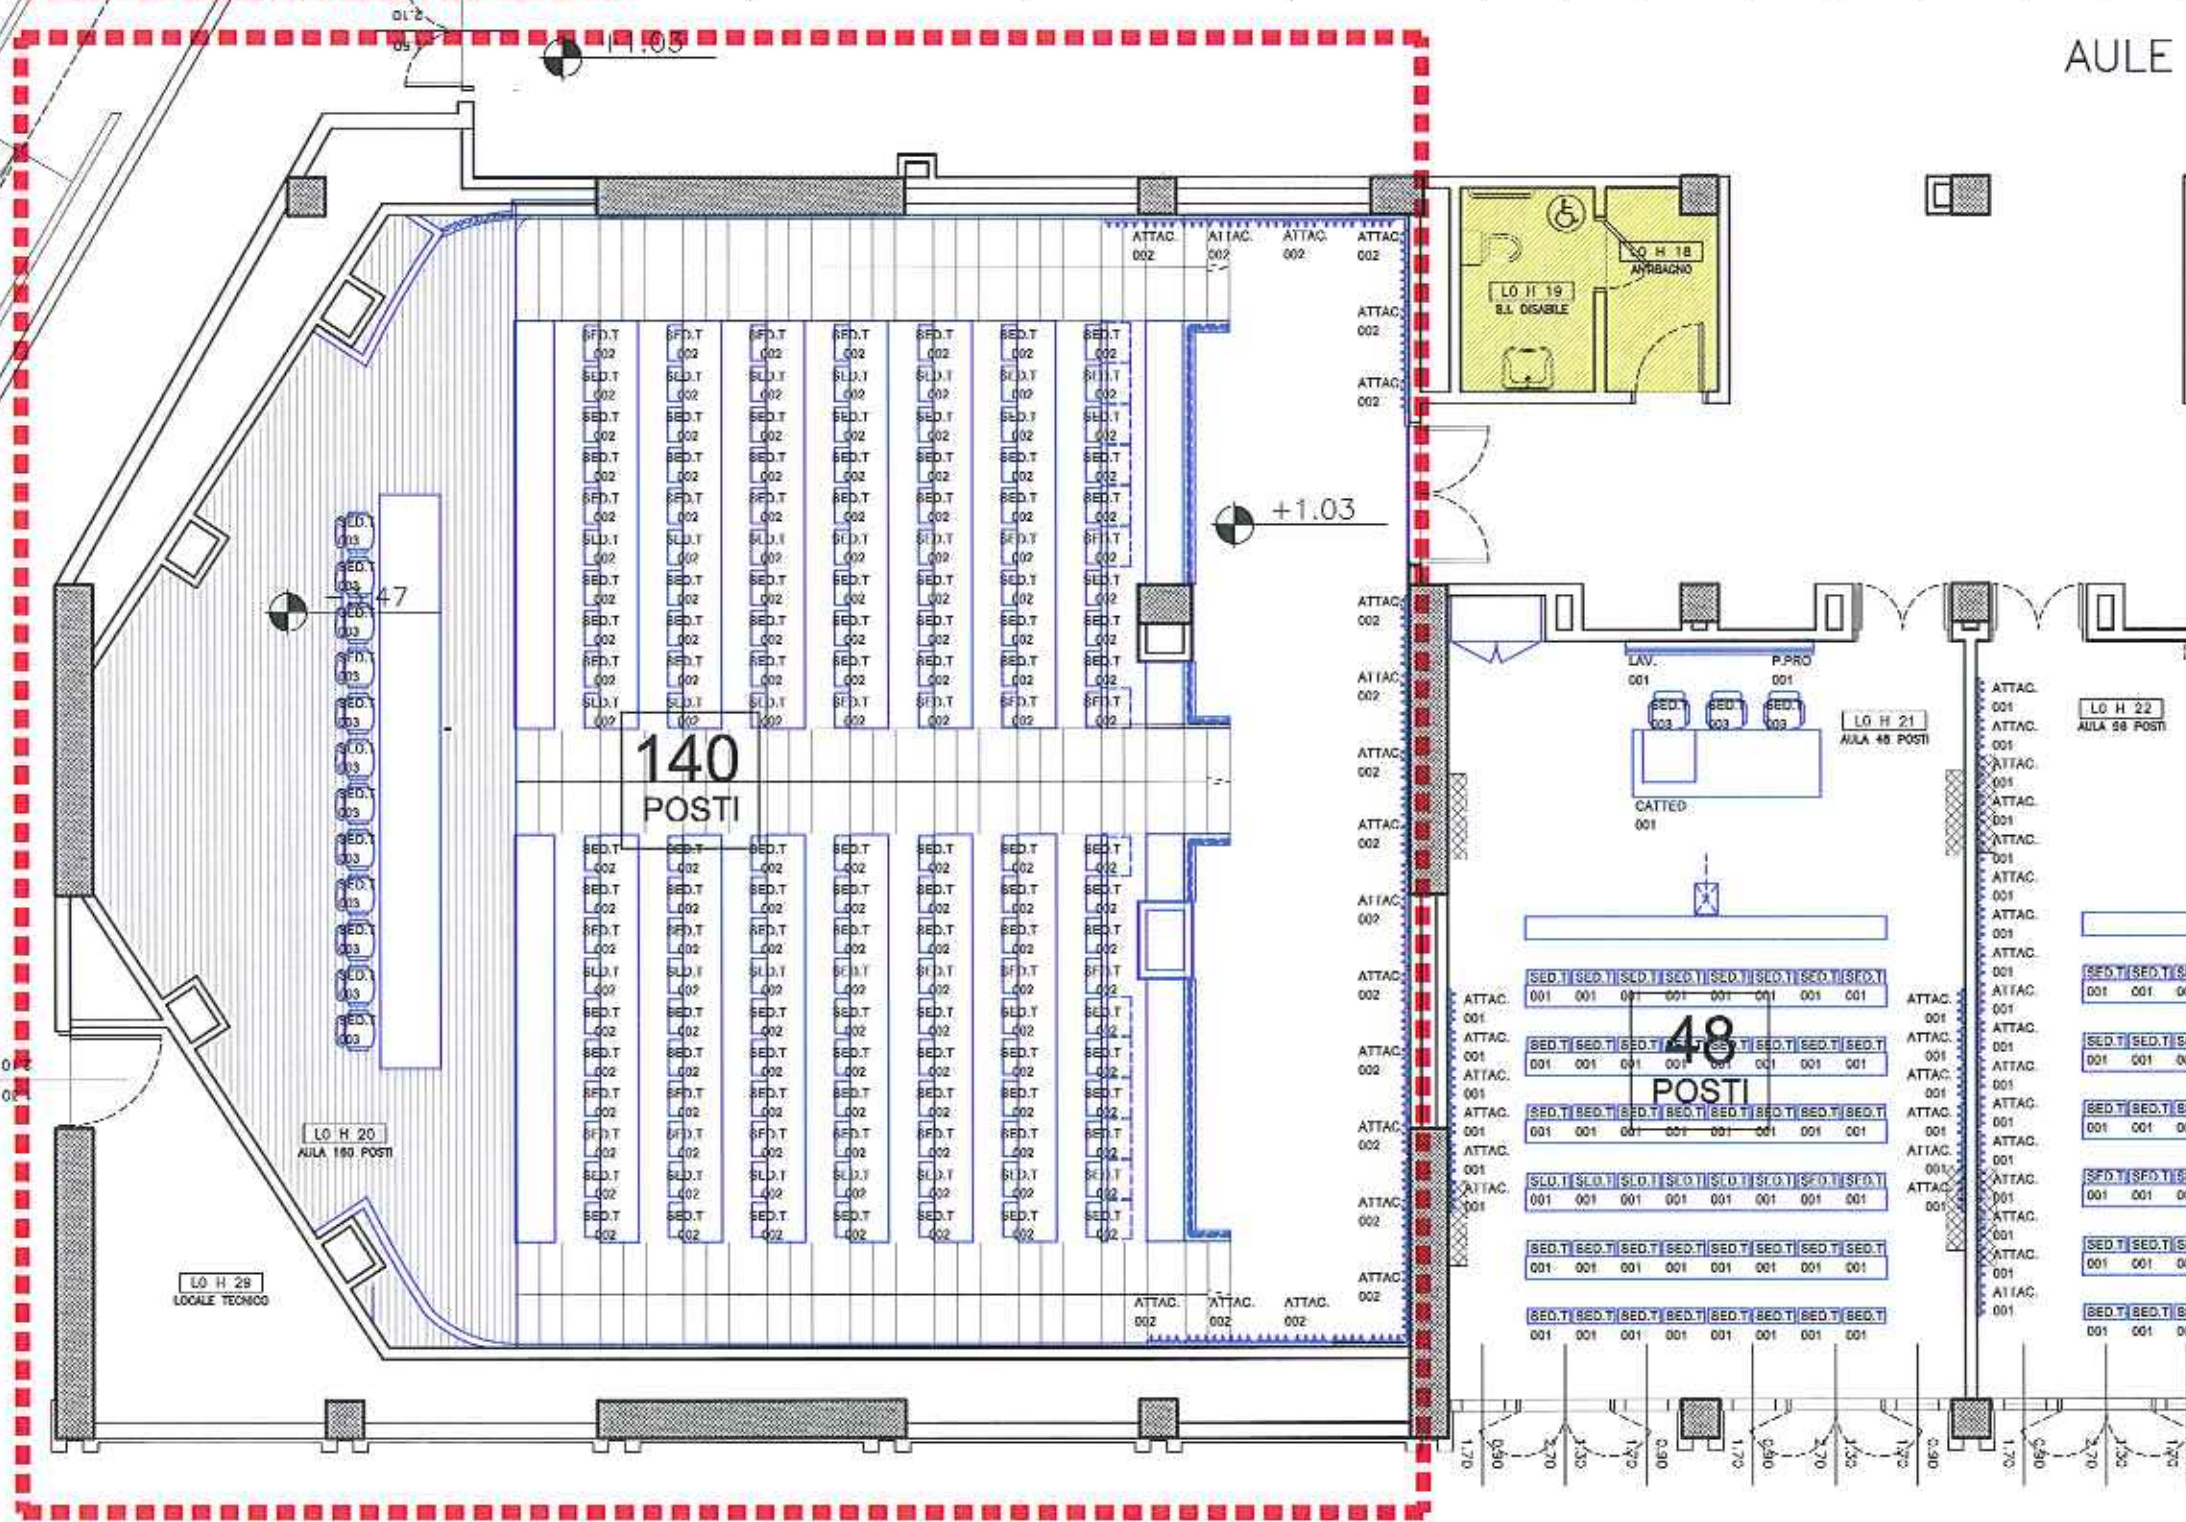


SERVIZI IGIENICI


COD 000 ARREDI COMMERCIALI

COD 000 ARREDI SU MISURA



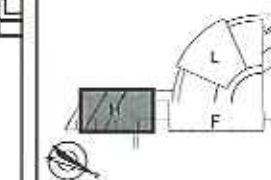


DESCRIZIONE	DATA
Prima emissione	Gennaio '07

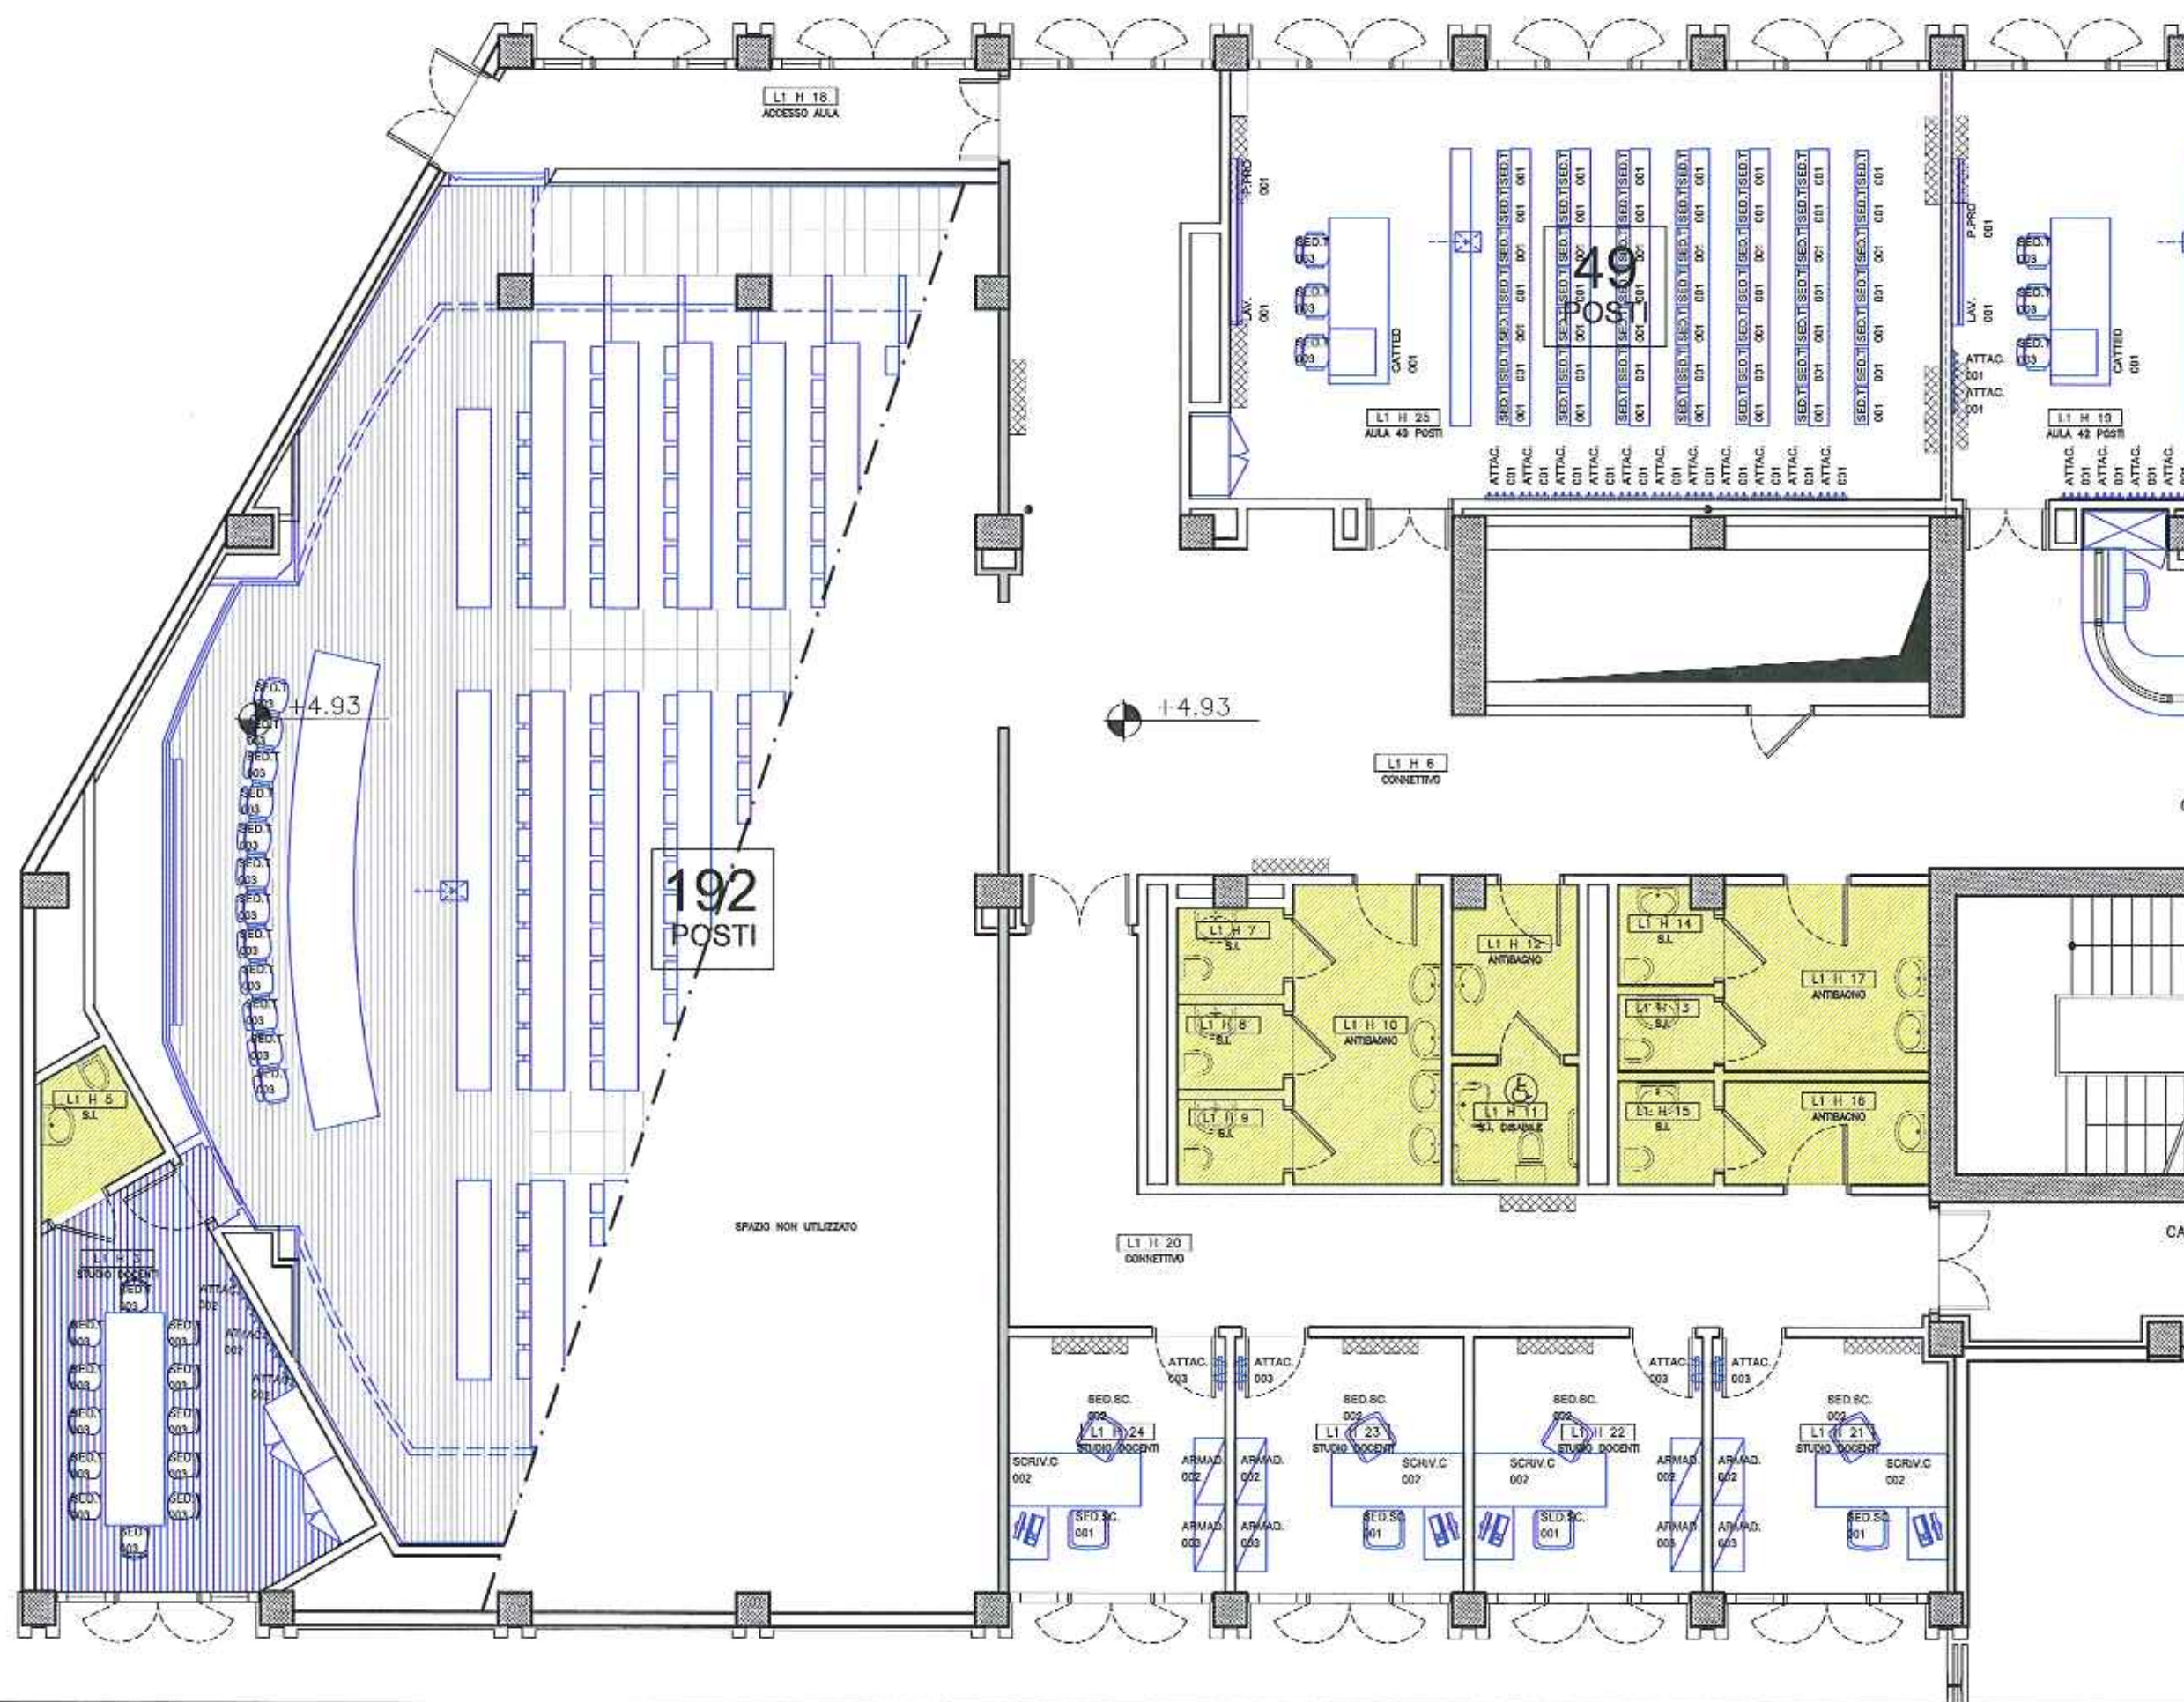

SERVIZI IGIENICI

COD 000 ARREDI COMMERCIALI

COD 000 ARREDI SU MISURA

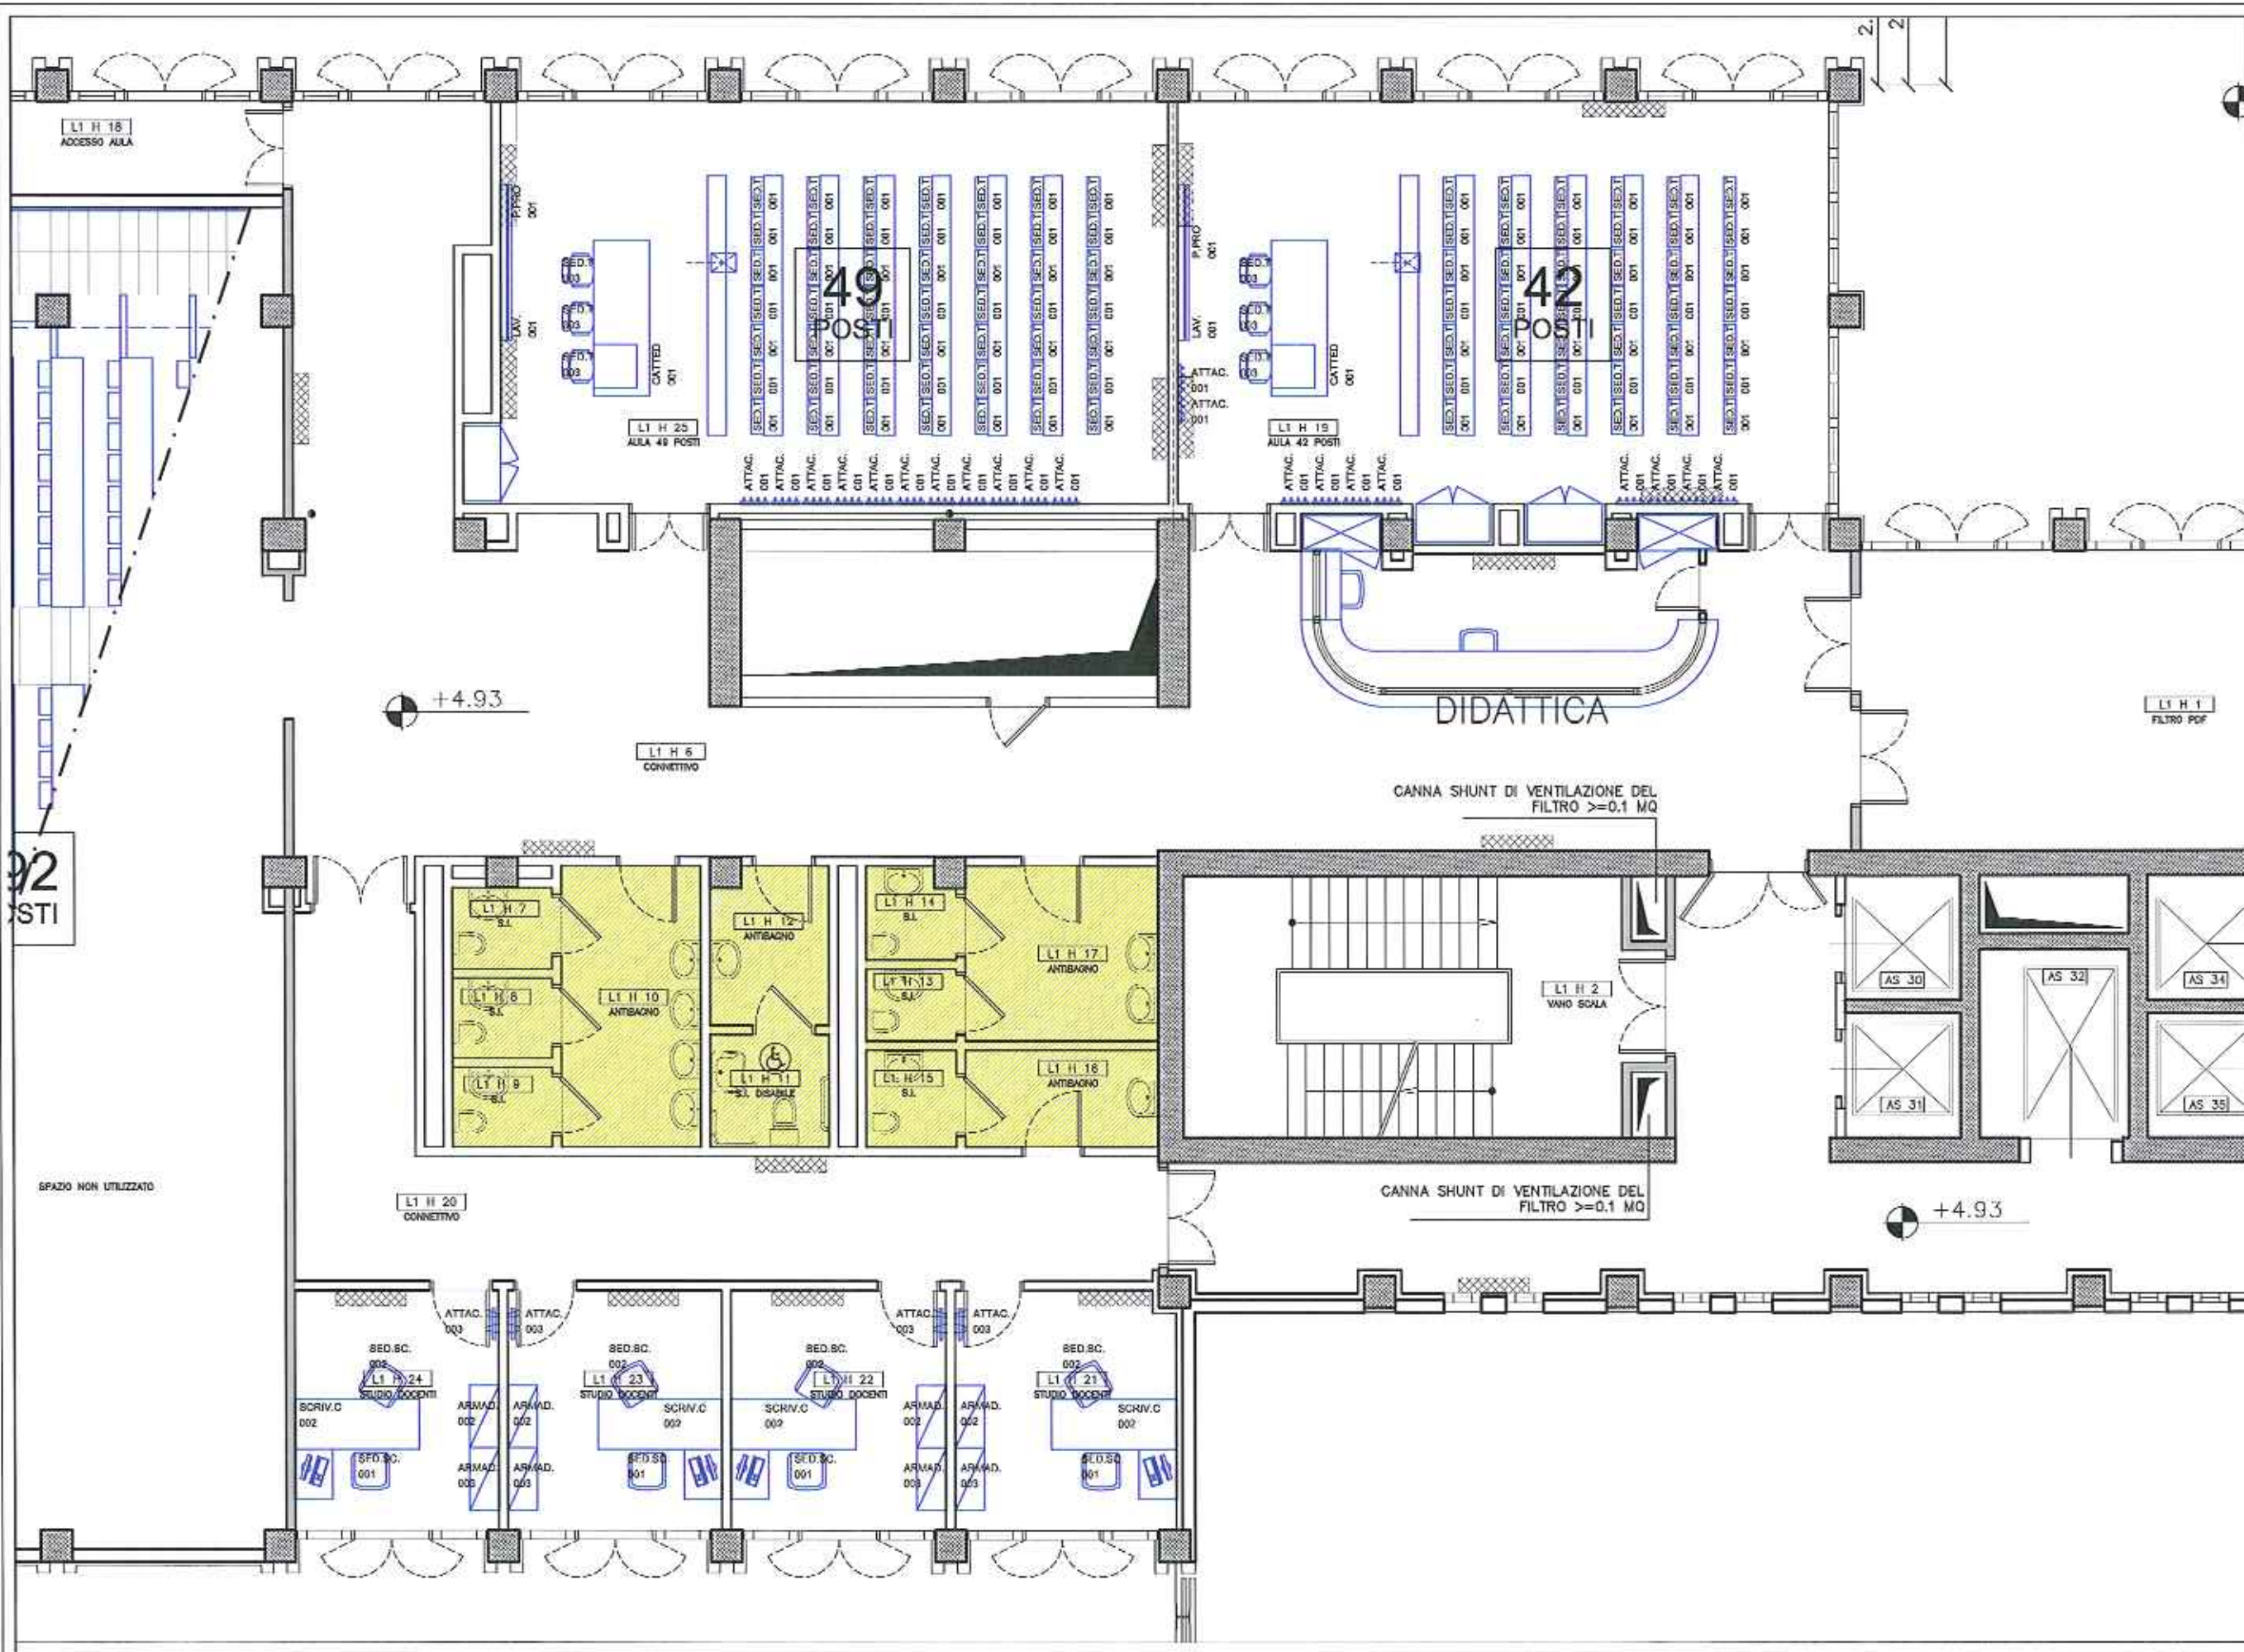

Università degli studi  
Magna Græcia  
di Catanzaro



PROGETTO ESECUTIVO  
PER LE OPERE DI  
ARREDO DEL CORPO H  
DELLA NUOVA SEDE  
DELLA FACOLTA' DI  
MEDICINA E CHIRURGIA

PROGETTO ARCHITETTONICO

PROGETTO ARCHITETTONICO  
Responsabile di Progetto:  
Prof. Arch. Paolo Falli

**CSPE**  
Centro Studi Progettazione Edilizia

Associazione Professionale Architetti  
A. ANDREUCCI P. FELLI R. DEL MONTE  
G. FELLI C. LUPATELLI M. MOGLIA

Elaborato:  
**PIANTA** corpo H  
LIVELLO 1  
QT. +4.93

PROGETTO

Scala 1/100  
(riferita al formato "A3" cm 421 x 297)


Progetto N° 094 Data Marzo 2007

Nome file 094E0-B-302.dwg

Tavola N° B-302-2

Riferimento elaborato corrispondente N°

KEY PLAN

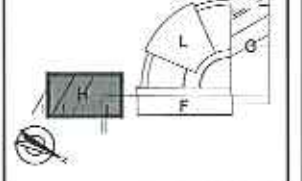

REVISIONI


Prima emissione	Gennaio '07
DESCRIZIONE	DATA

SERVIZI IGIENICI


COD 000 ARREDI COMMERCIALI

COD 000 ARREDI SU MISURA



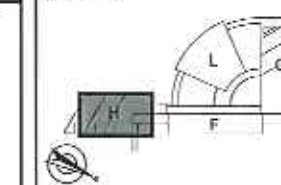

DESCRIZIONE	DATA
Prima emissione	Gennaio '07

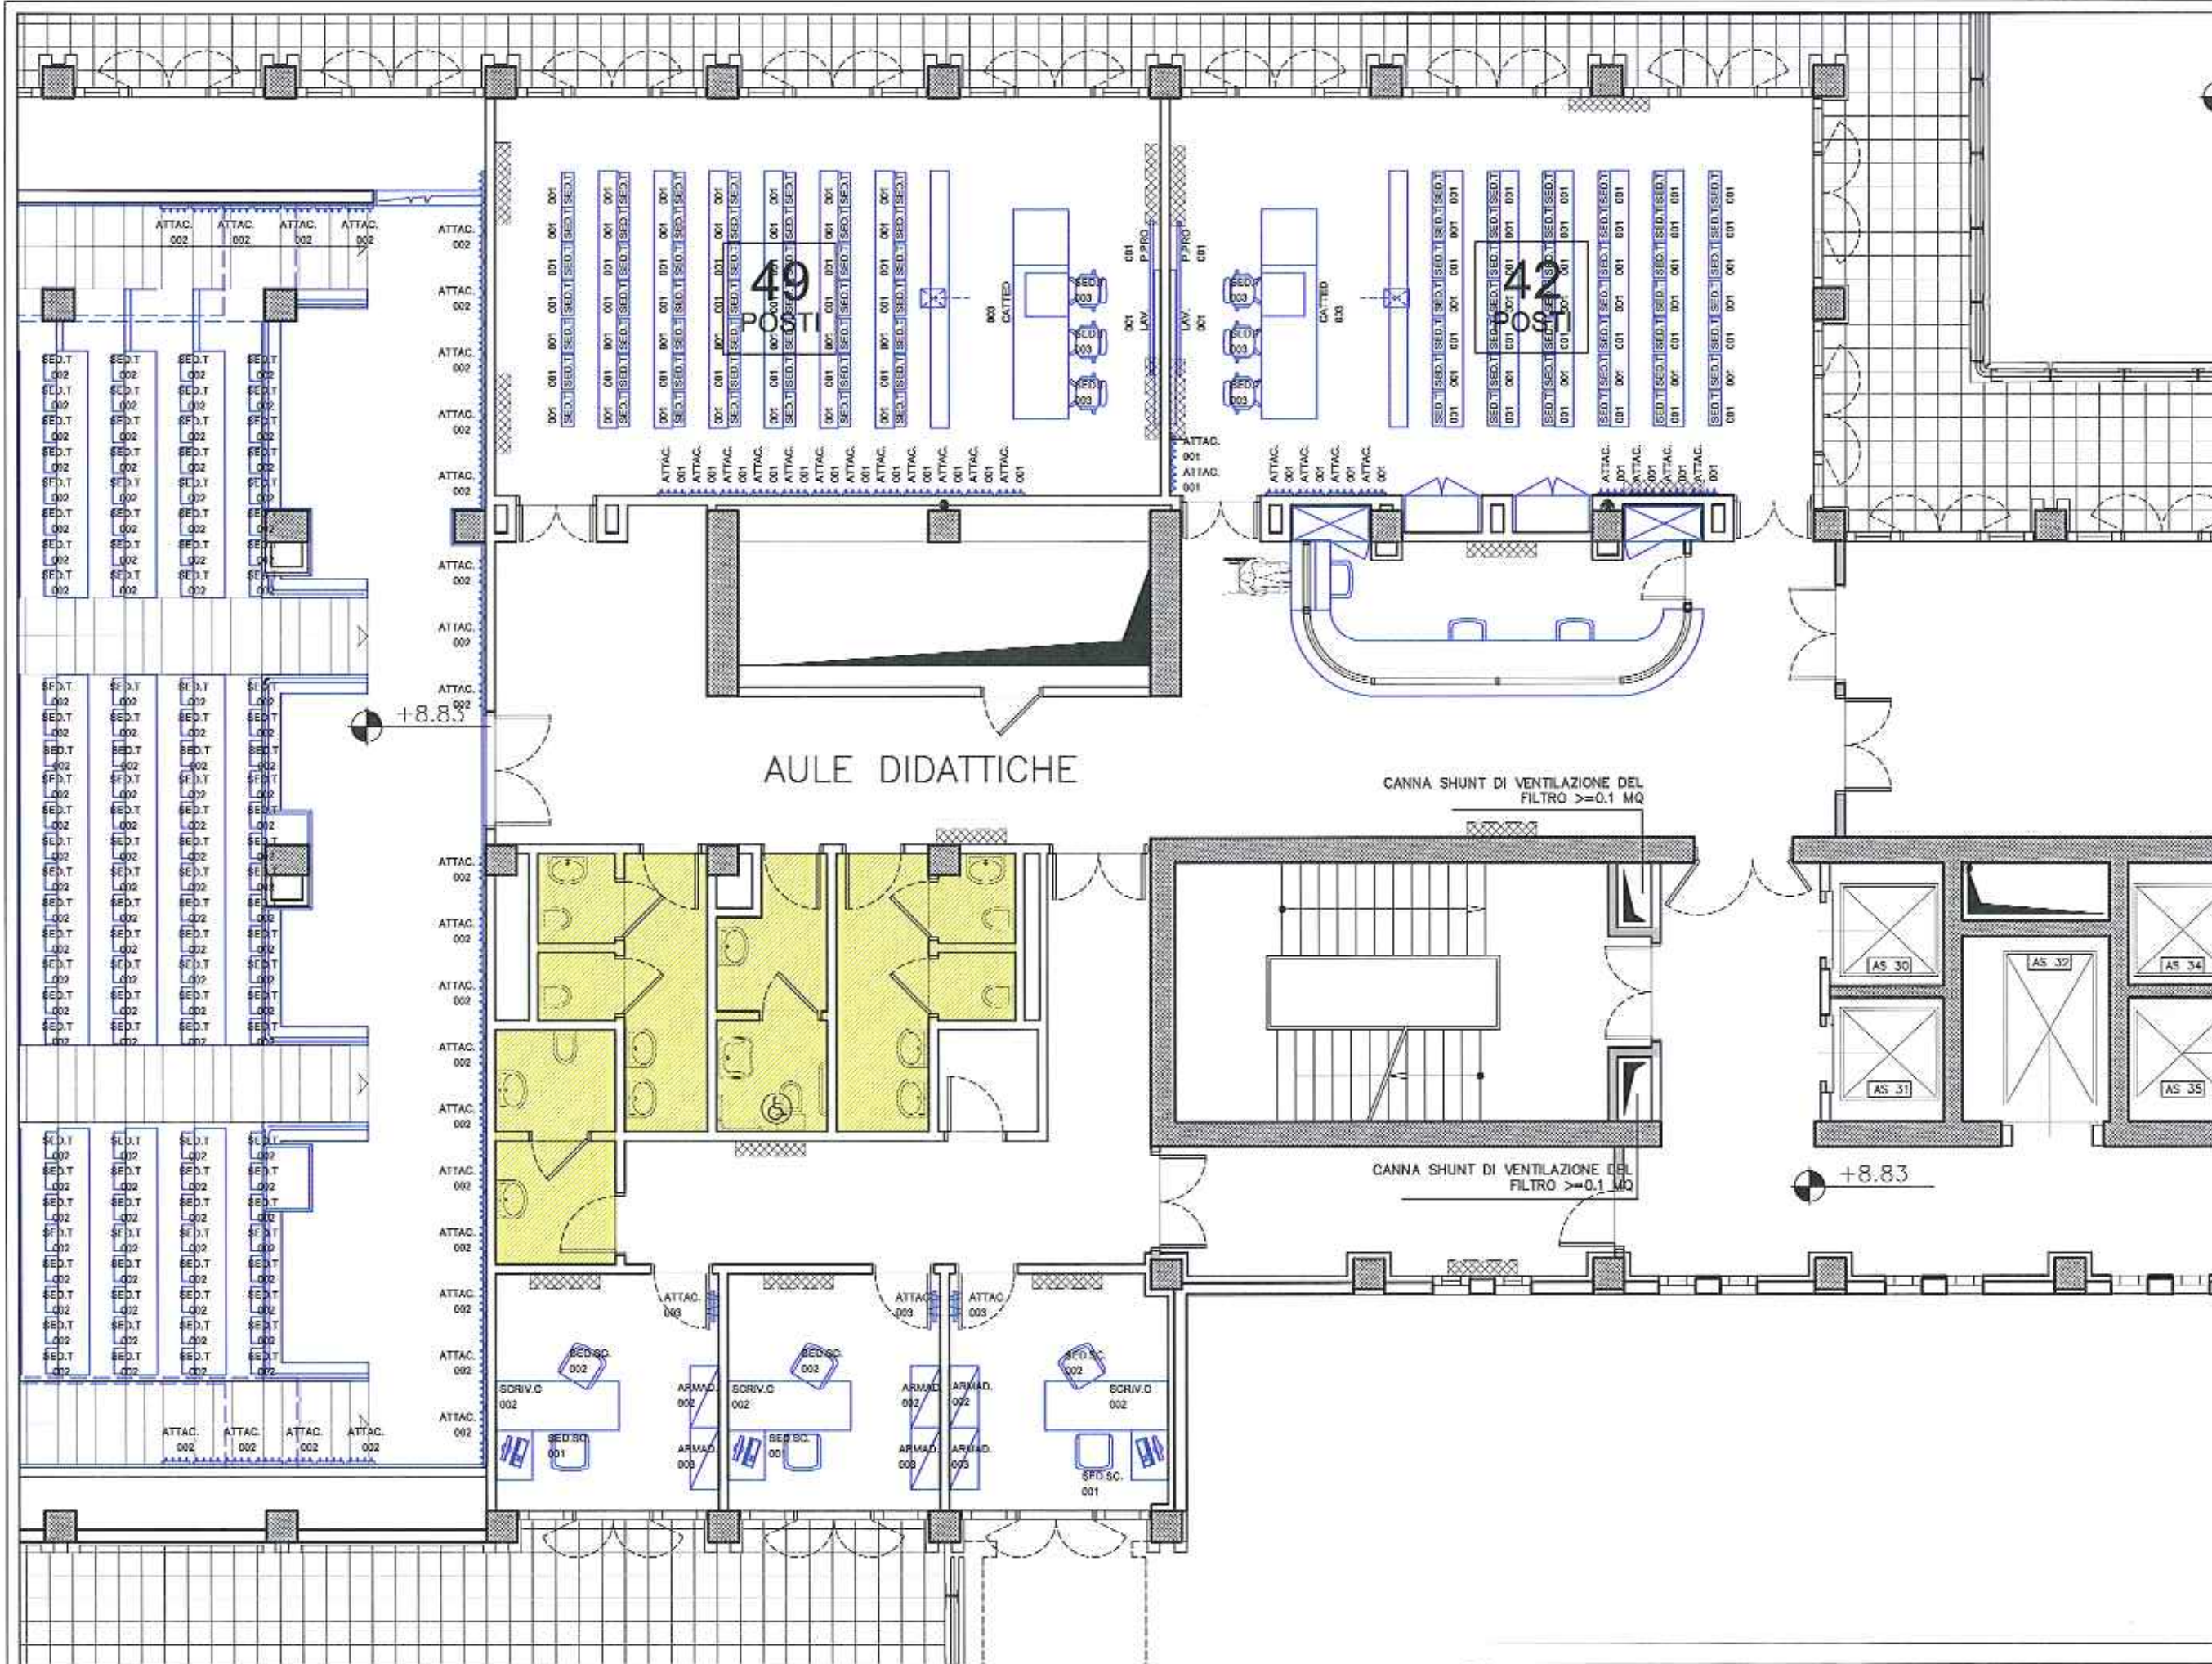

AULE DIDATTICHE

CANNA SHUNT DI VENTILAZIONE DEL  
FILTRO >=0.1 MQ

CANNA SHUNT DI VENTILAZIONE DEL  
FILTRO >=0.1 MQ

SERVIZI IGIENICI

COD 000 ARREDI COMMERCIALI


COD 000 ARREDI SU MISURA


+8.83

+8.83


49  
POSTI

42  
POSTI

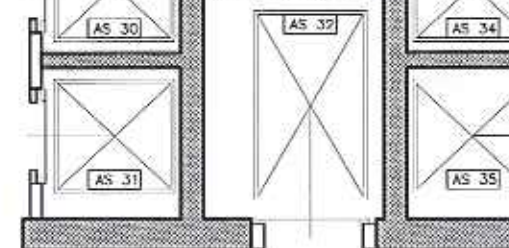

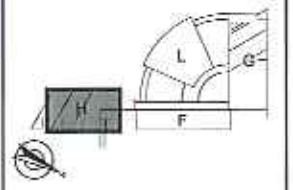

DESCRIZIONE	DATA
Prima emissione	Gennaio '07

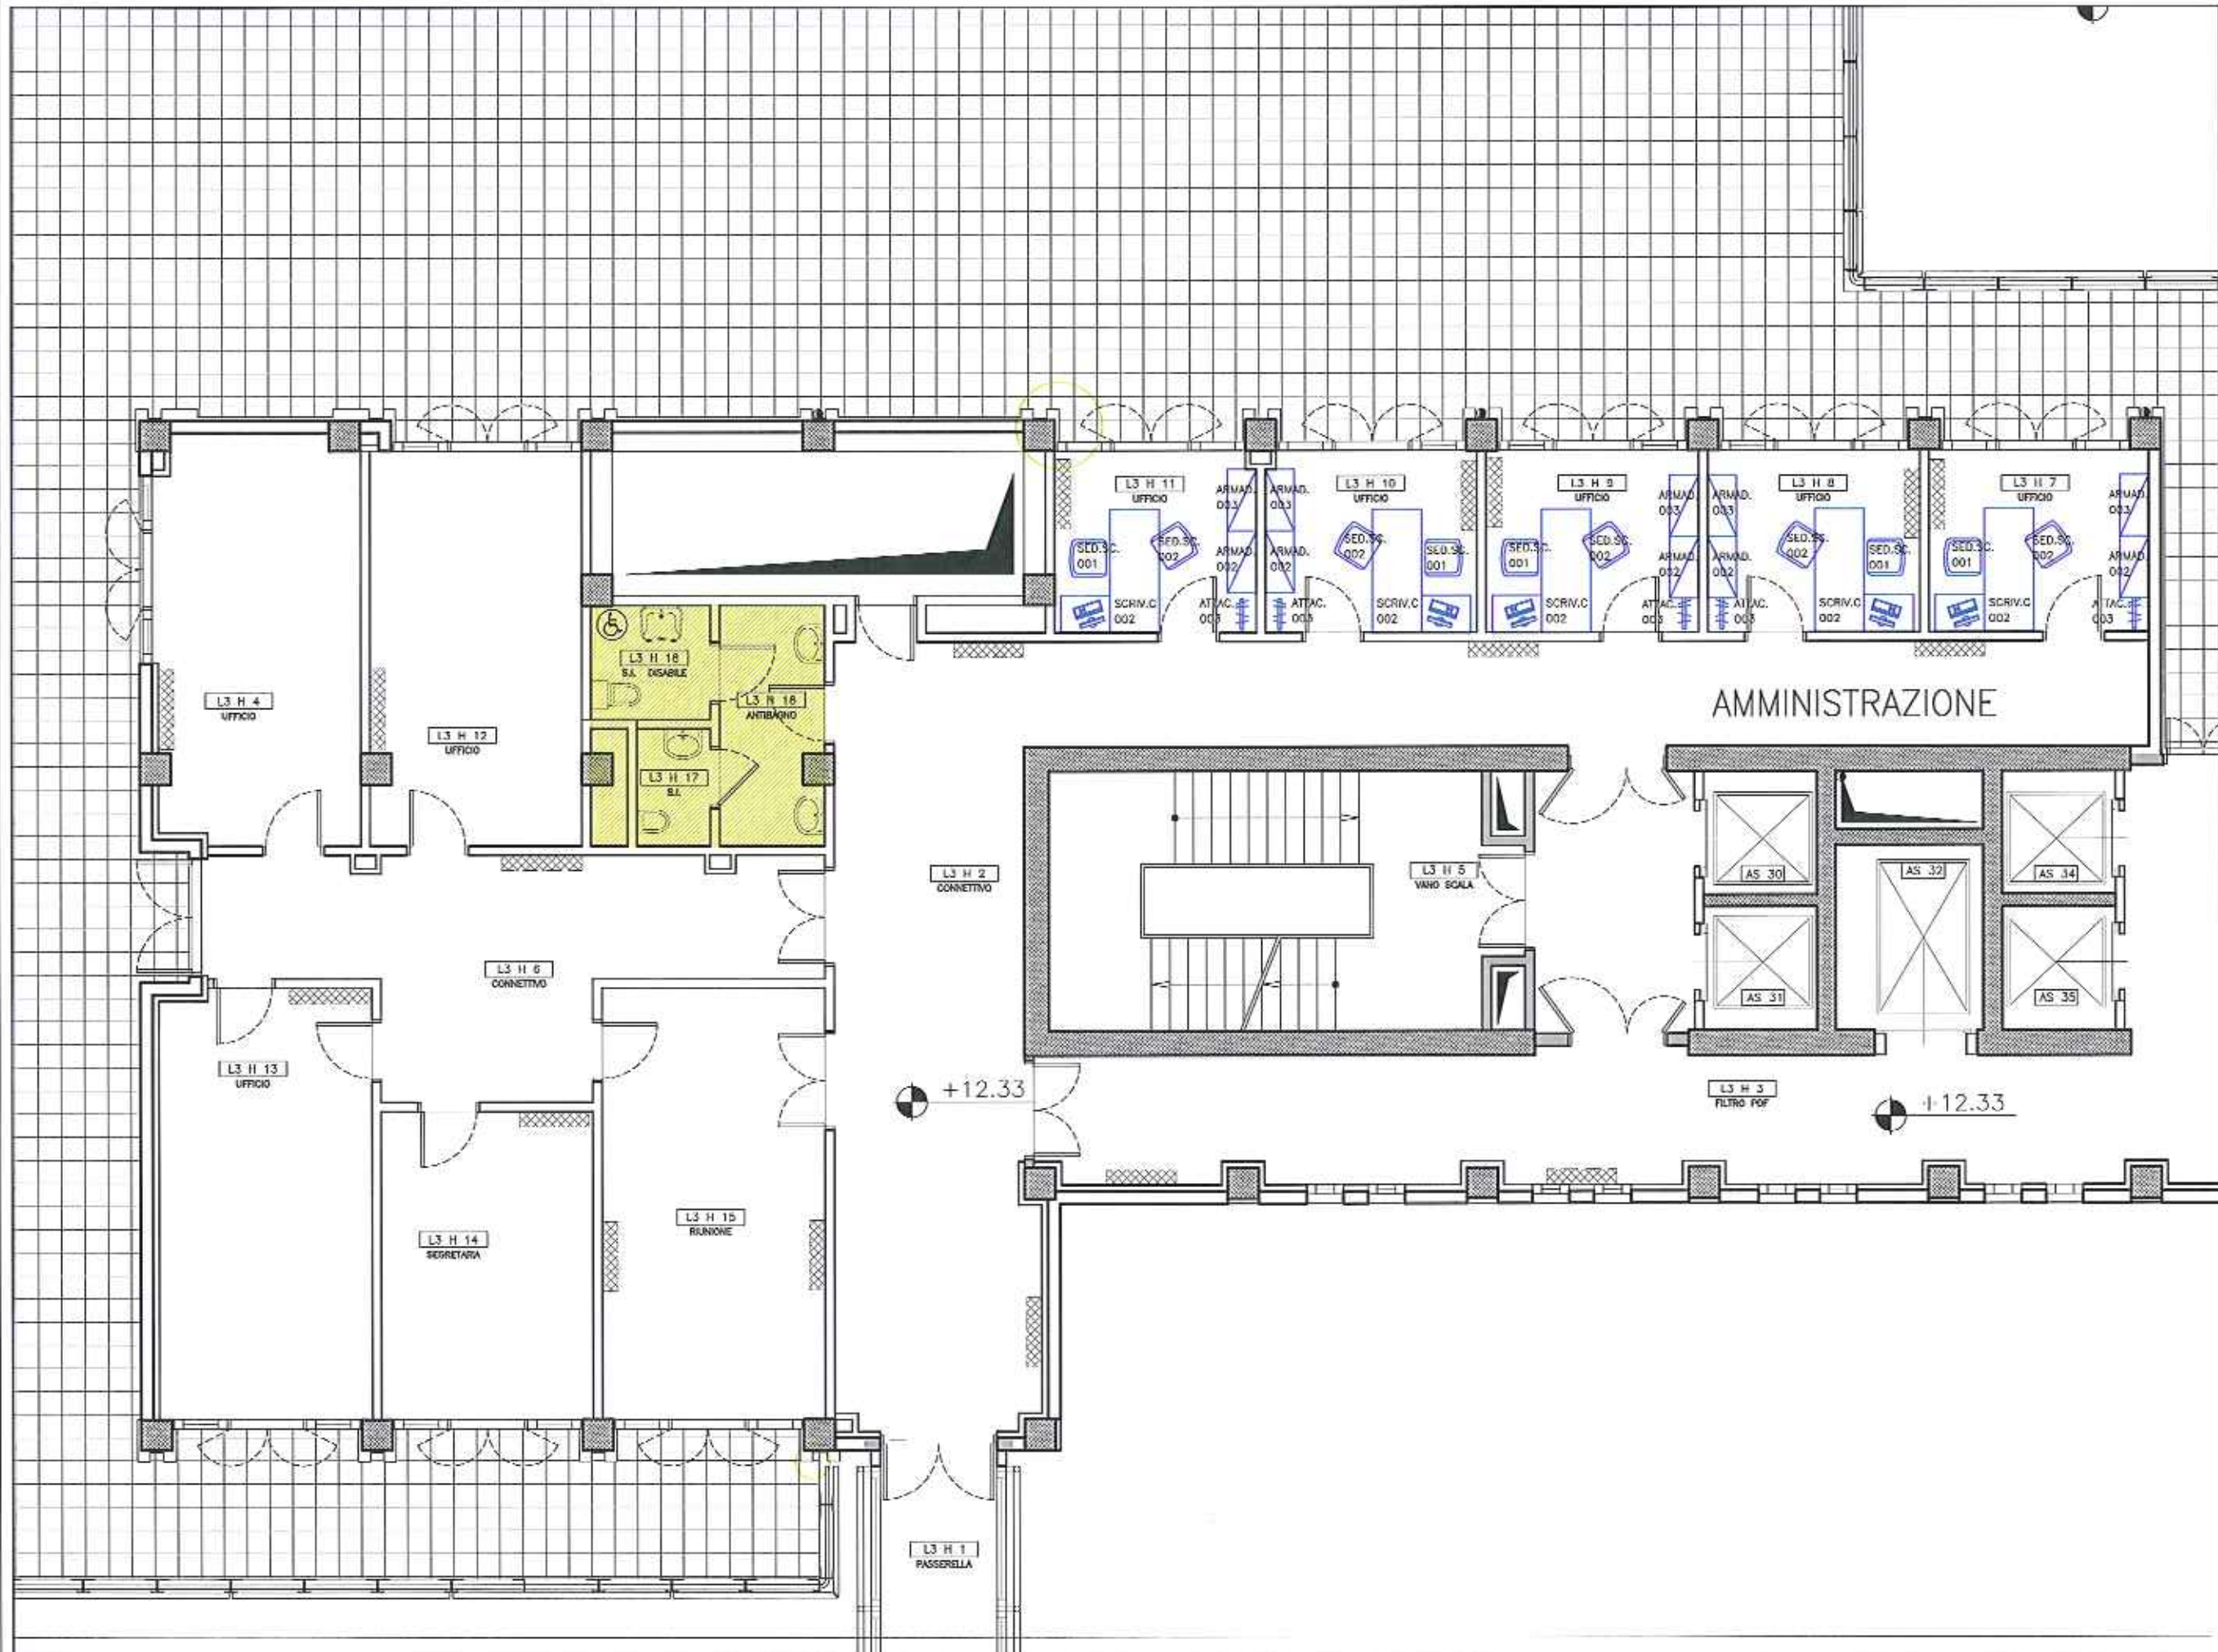


SERVIZI IGIENICI

COD 000 ARREDI COMMERCIALI

COD 000 ARREDI SU MISURA


+12.33

+12.33

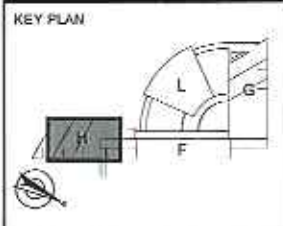

REVISIONI

DESCRIZIONE	DATA
Prima emissione	Gennaio '07

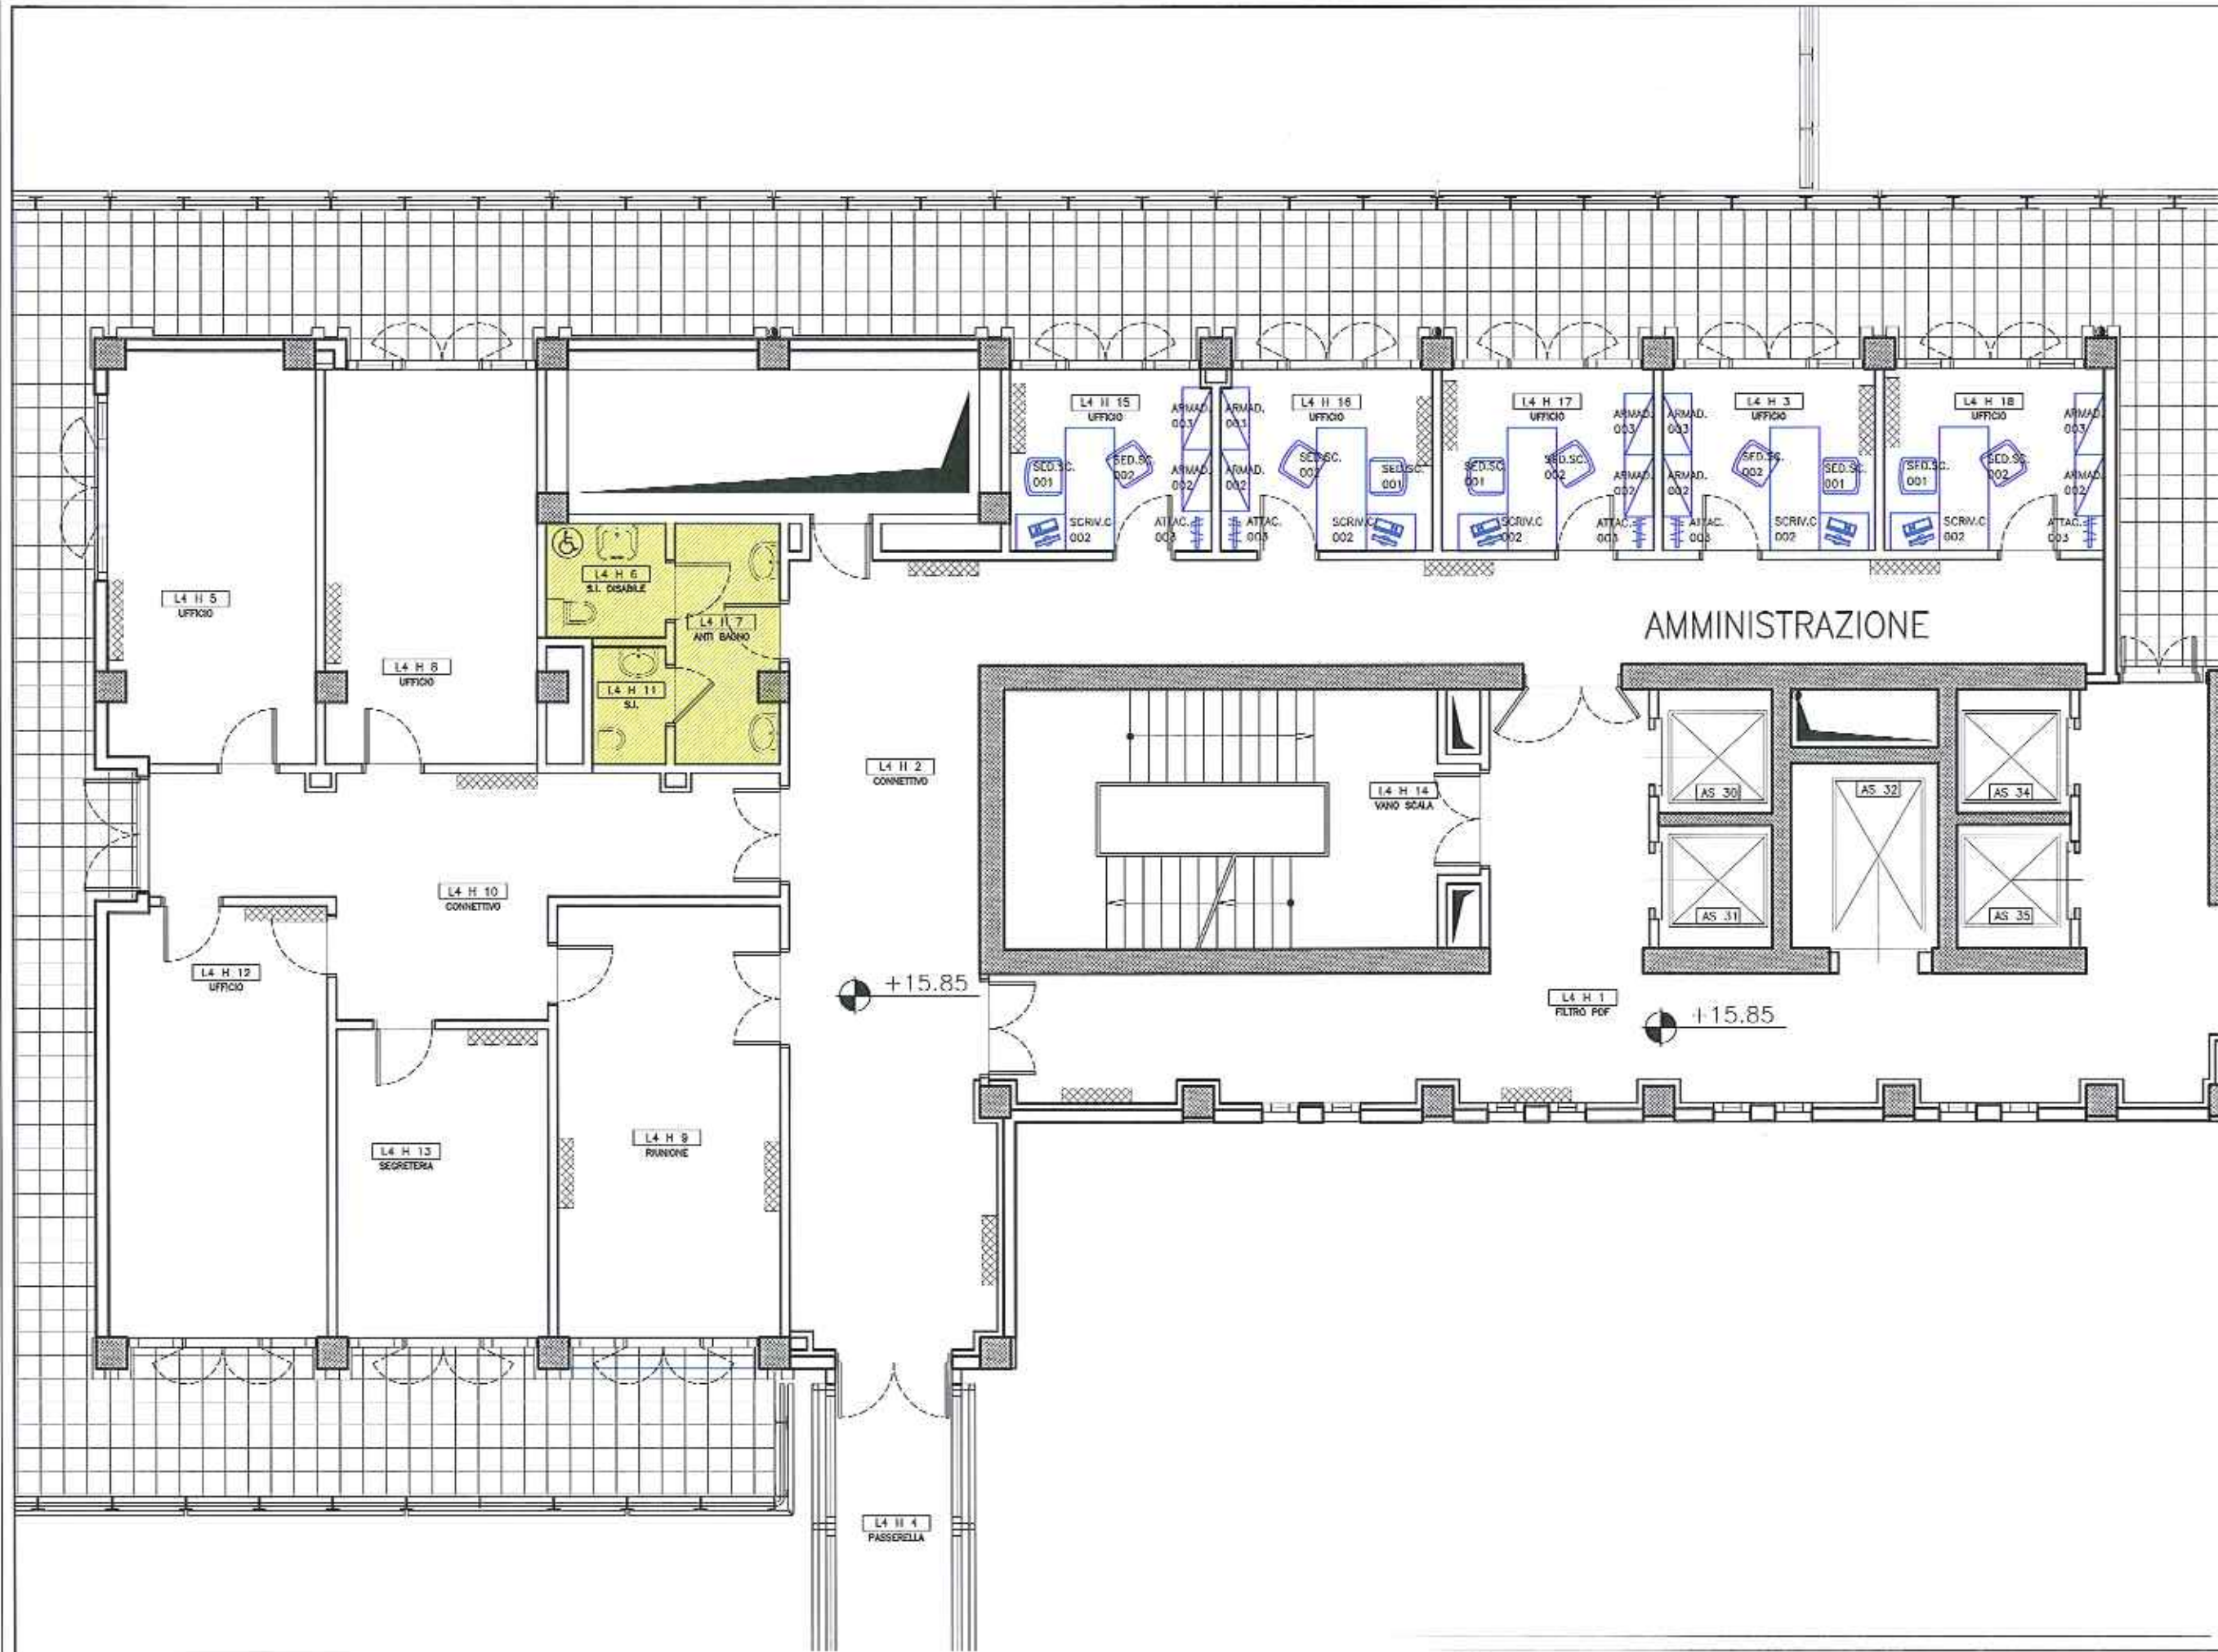

SERVIZI IGIENICI

COD 000 ARREDI COMMERCIALI

COD 000 ARREDI SU MISURA

+15.85

+15.85




Elaborato:

PIANTA corpo H  
LIVELLO 5  
QT. +19.34


PROGETTO

Scala 1/100 (riferita al formato A3 cm 421 x 297)	
Progetto N° 094	Data Marzo 2007
Nome file 094E0-B-306.dwg	
Tavola N°	<b>B-306</b>
Riferimento: elaborato corrispondente N°	

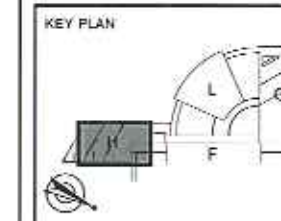

REVISIONI

Prima emissione	Gennaio '07
DESCRIZIONE	DATA

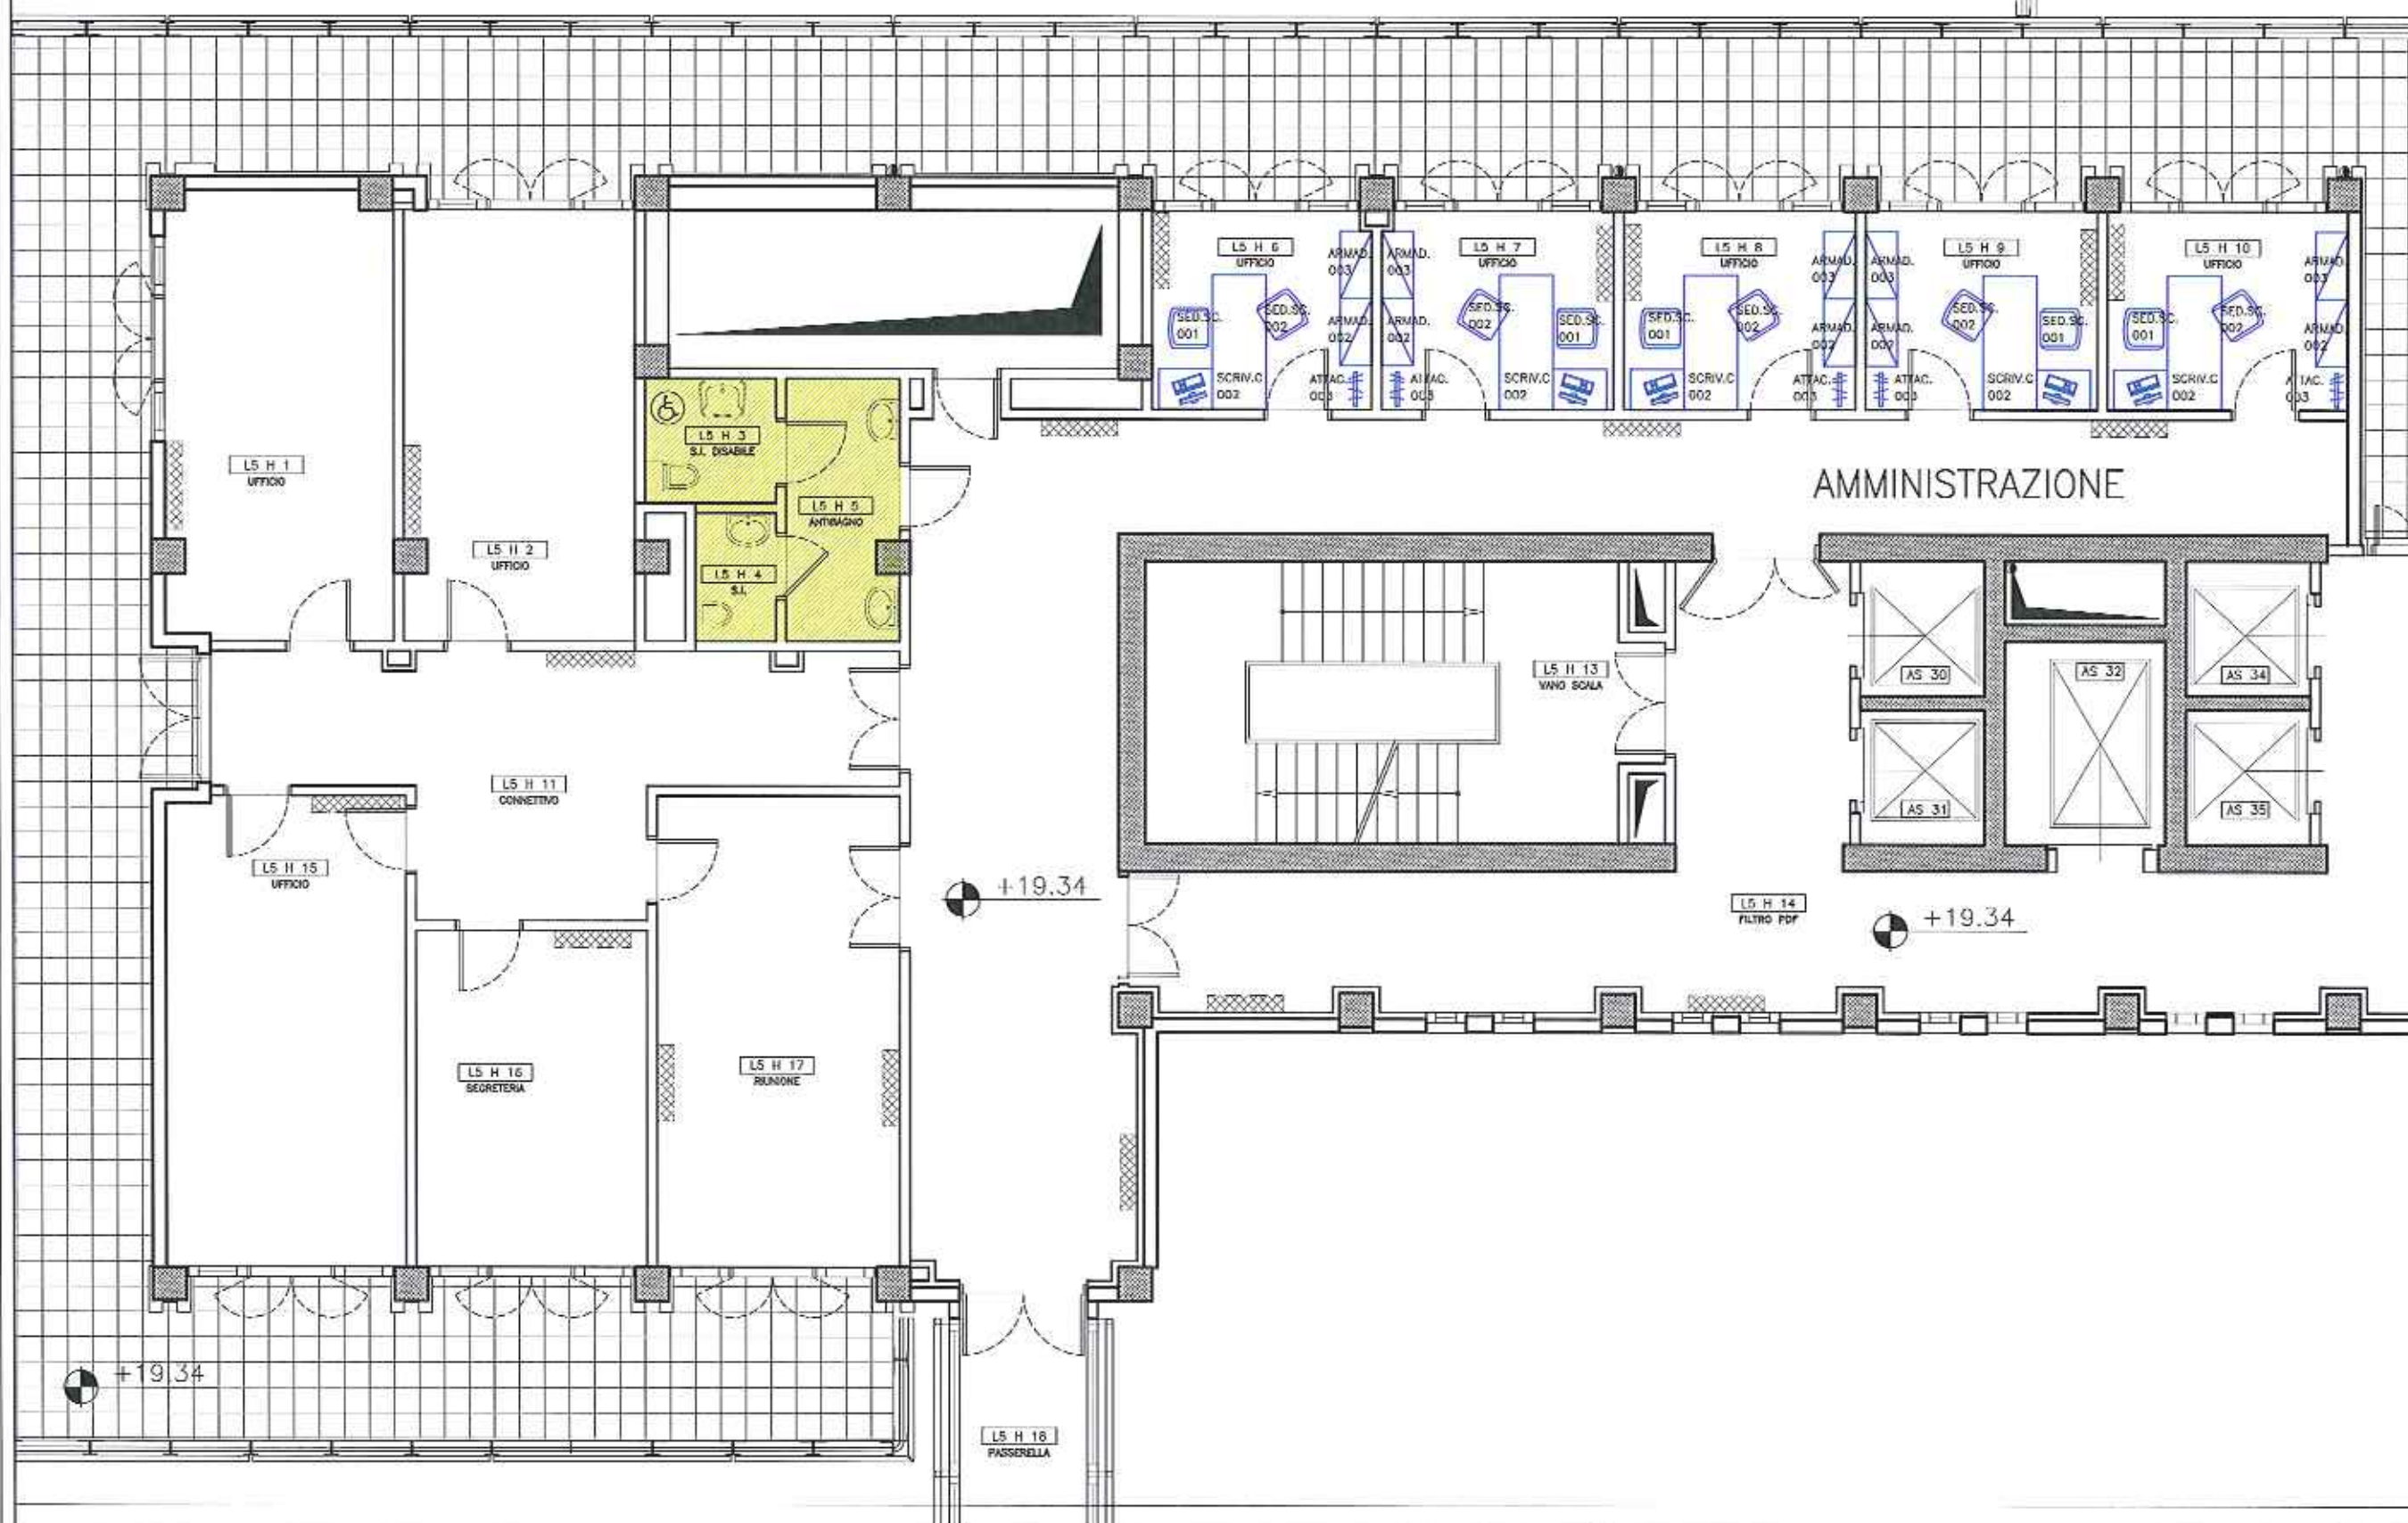


SERVIZI IGIENICI

COD 000 ARREDI COMMERCIALI


COD 000 ARREDI SU MISURA



Scala	1/100 (riferita al formato "A3" cm 421 x 297)
Progetto N°	094
Data	Marzo 2007
Nome file	094E0-B-306.dwg
Tavola N°	B-307
Riferimento	elaborato corrispondente N°

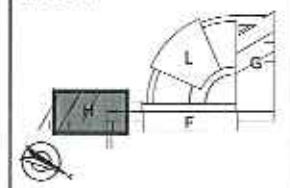

Prima emissione	Gennaio '07
DESCRIZIONE	DATA

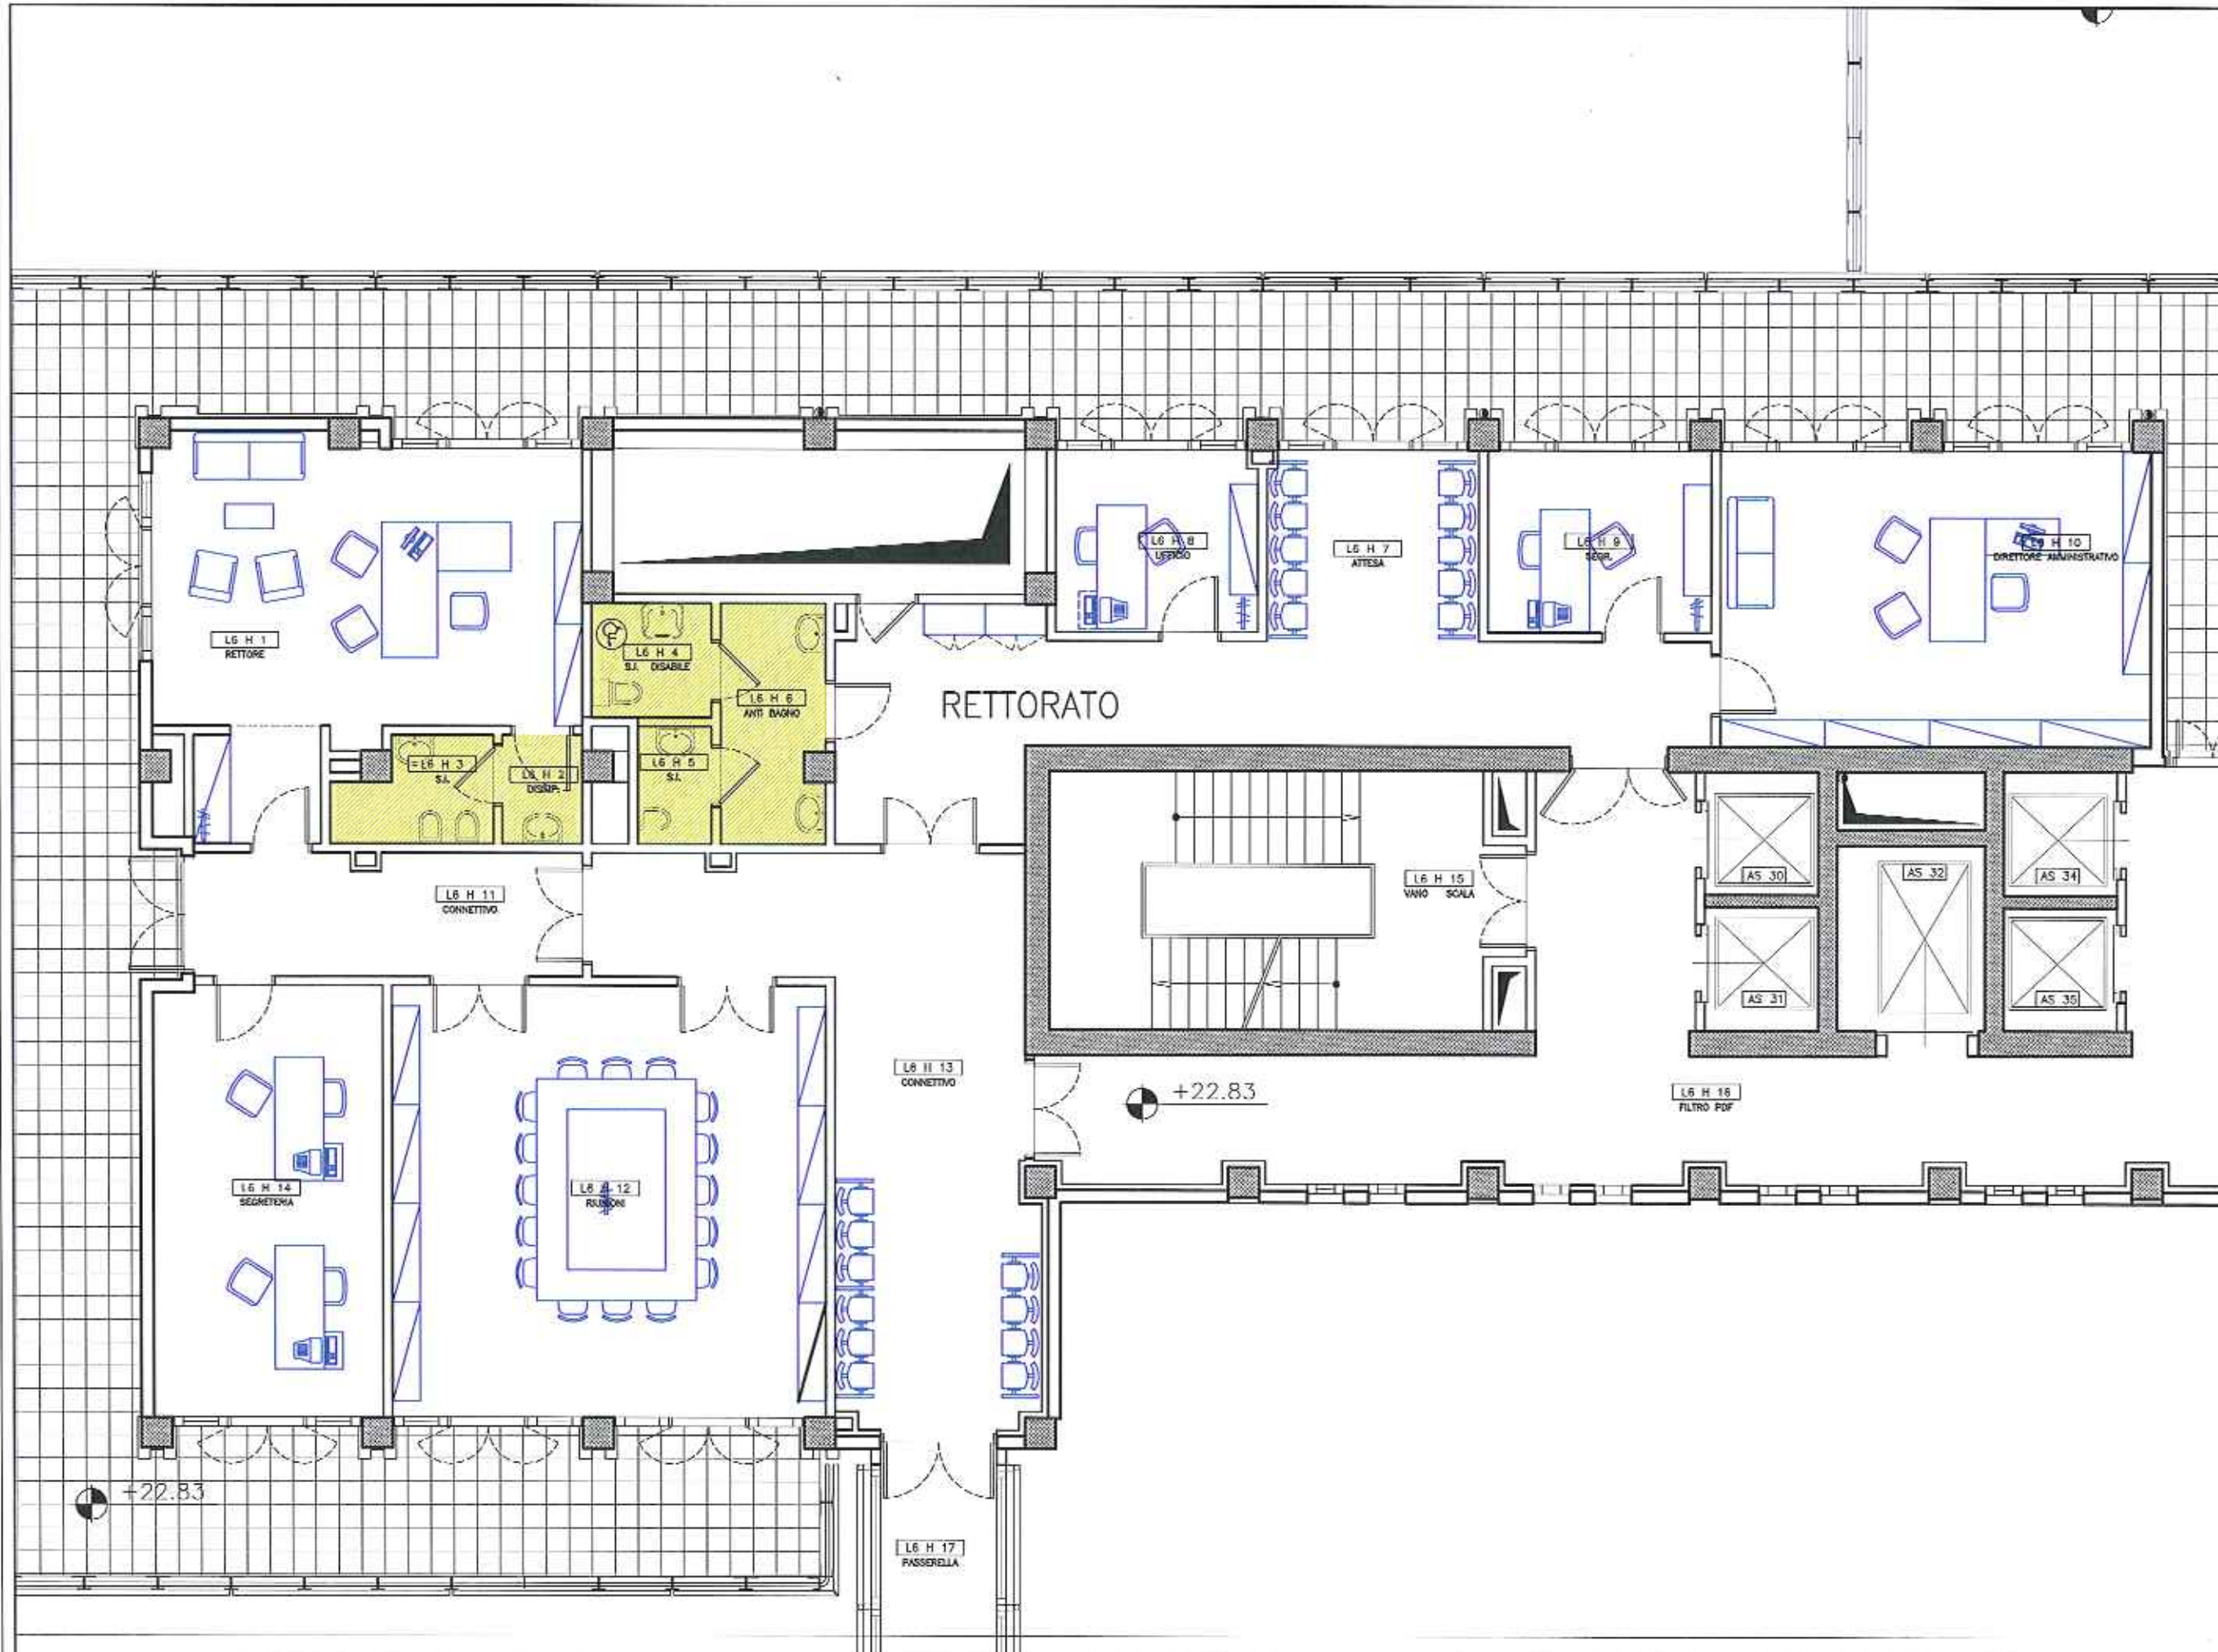

SERVIZI IGIENICI

COD 000 ARREDI COMMERCIALI

ARREDI SU MISURA

## Collocazione degli accessori per servizi igienici

ARTICOLO	DESCRIZIONE	COD. VANO	ARTICOLO	DESCRIZIONE	COD. VANO	ARTICOLO	DESCRIZIONE	COD. VANO	ARTICOLO	DESCRIZIONE	COD. VANO
3.01.01	Specchio reclinabile bagno disabili	L-1 H 17	3.01.03	Pattumiera a pavimento con pedale.	L-1 H 5	3.01.04	Cesto privo di coperchio	L-1 H 3	3.01.07	Appendiabito con gancio a parete	L-1 H 3
		L-1 H 31			L-1 H 8			L-1 H 4			L-1 H 4
		L0 H 6			L-1 H 11			L-1 H 6			L-1 H 6
		L0 H 19			L-1 H 14	L-1 H 7	L-1 H 7				
		L1 H 11			L-1 H 18	L-1 H 12	L-1 H 12				
		L2 H 5			L-1 H 21	L-1 H 13	L-1 H 13				
		L3 H 18			L0 H 7	L-1 H 15	L-1 H 15				
		L4 H 6			L0 H 8	L-1 H 16	L-1 H 16				
		L5 H 3			L0 H 11	L-1 H 17	L-1 H 17				
		L6 H 4			L0 H 12	L-1 H 19	L-1 H 19				
					L0 H 13	L-1 H 20	L0 H 9				
					L0 H 17	L-1 H 31	L0 H 10				
					L0 H 18	L0 H 6	L0 H 11				
					L1 H 5	L0 H 9	L0 H 12				
	L1 H 7	L0 H 10	L0 H 13								
	L1 H 8	L0 H 11	L0 H 14								
	L1 H 9	L0 H 12	L0 H 15								
	L1 H 10	L0 H 13	L0 H 16								
	L1 H 12	L0 H 14	L1 H 5								
	L1 H 13	L0 H 15	L1 H 7								
	L1 H 14	L0 H 16	L1 H 8								
	L1 H 15	L0 H 19	L1 H 9								
	L1 H 16	L1 H 5	L1 H 13								
	L1 H 17	L1 H 7	L1 H 14								
	L2 H 6	L1 H 8	L1 H 15								
	L2 H 10	L1 H 9	L2 H 10								
	L2 H 11	L1 H 11	L2 H 13								
	L2 H 12	L1 H 13	L2 H 14								
	L2 H 13	L1 H 14	L2 H 19								
	L2 H 18	L1 H 15	L2 H 20								
	L2 H 20	L2 H 5	L3 H 17								
	L3 H 16	L2 H 10	L4 H 11								
	L3 H 17	L2 H 13	L5 H 4								
	L4 H 7	L2 H 14	L6 H 5								
	L4 H 11	L2 H 19	L6 H 6								
	L5 H 4	L2 H 20									
	L5 H 5	L3 H 17									
	L6 H 5	L3 H 18									
	L6 H 6	L4 H 6									
		L4 H 11									
		L5 H 3									
		L5 H 4									
		L6 H 4									
		L6 H 5									
		L6 H 6									



### PROGETTO ARCHITETTONICO

PROGETTO ARCHITETTONICO  
Responsabile di Progetto:  
Prof. Arch. Paolo Foti  
**CSPE**  
Centro Studi Progettazione Edile  
Associazione Professionale Architetti  
A. ANDREUCCI P. FELLI R. DEL NORD  
G. FELLI C. LUPIATIELLI M. MOGLIA


Elaborato:

Identificazione dei  
locali per  
accessori servizi  
igienici

### PROGETTO

Scala  
(riferita al formato \*A3\*cm 421 x 297)  
Progetto N° | Data  
094 | Marzo 2007  
Nome file  
Tavola N°  
Riferimento elaborato corrispondente N°

### KEY PLAN

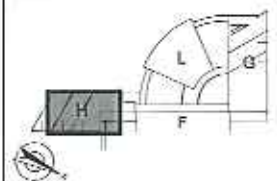

### REVISIONI

Prima emissione	Marzo '07
DESCRIZIONE	DATA